

Российская Федерация
Читинская область
ГУП «Облтехинвентаризация»

ВЫПИСКА из технического паспорта

Автостоянка

(Лит. А)

здание

адрес:

Читинская обл., г. Чита, Ленинградская ул., 35

район

Центральный

квартал

участок


Инвентарный номер дела	<i>1328</i>				
Реестровый номер	<i>1121</i>			КОД реестровой книги	Н
по Реестру №					
Кадастровый номер	кадастровый номер зем.участка			инвентарный номер объекта учета	
				<i>1328/А</i>	
	А	Б	В	Г	Д

Паспорт составлен по состоянию на

19 апреля 2007г.

(указывается дата обследования объекта учета)


Ситуационная схема расположения автостоянки
по адресу: Читинская обл., г.Чита, Ленинградская ул., 35

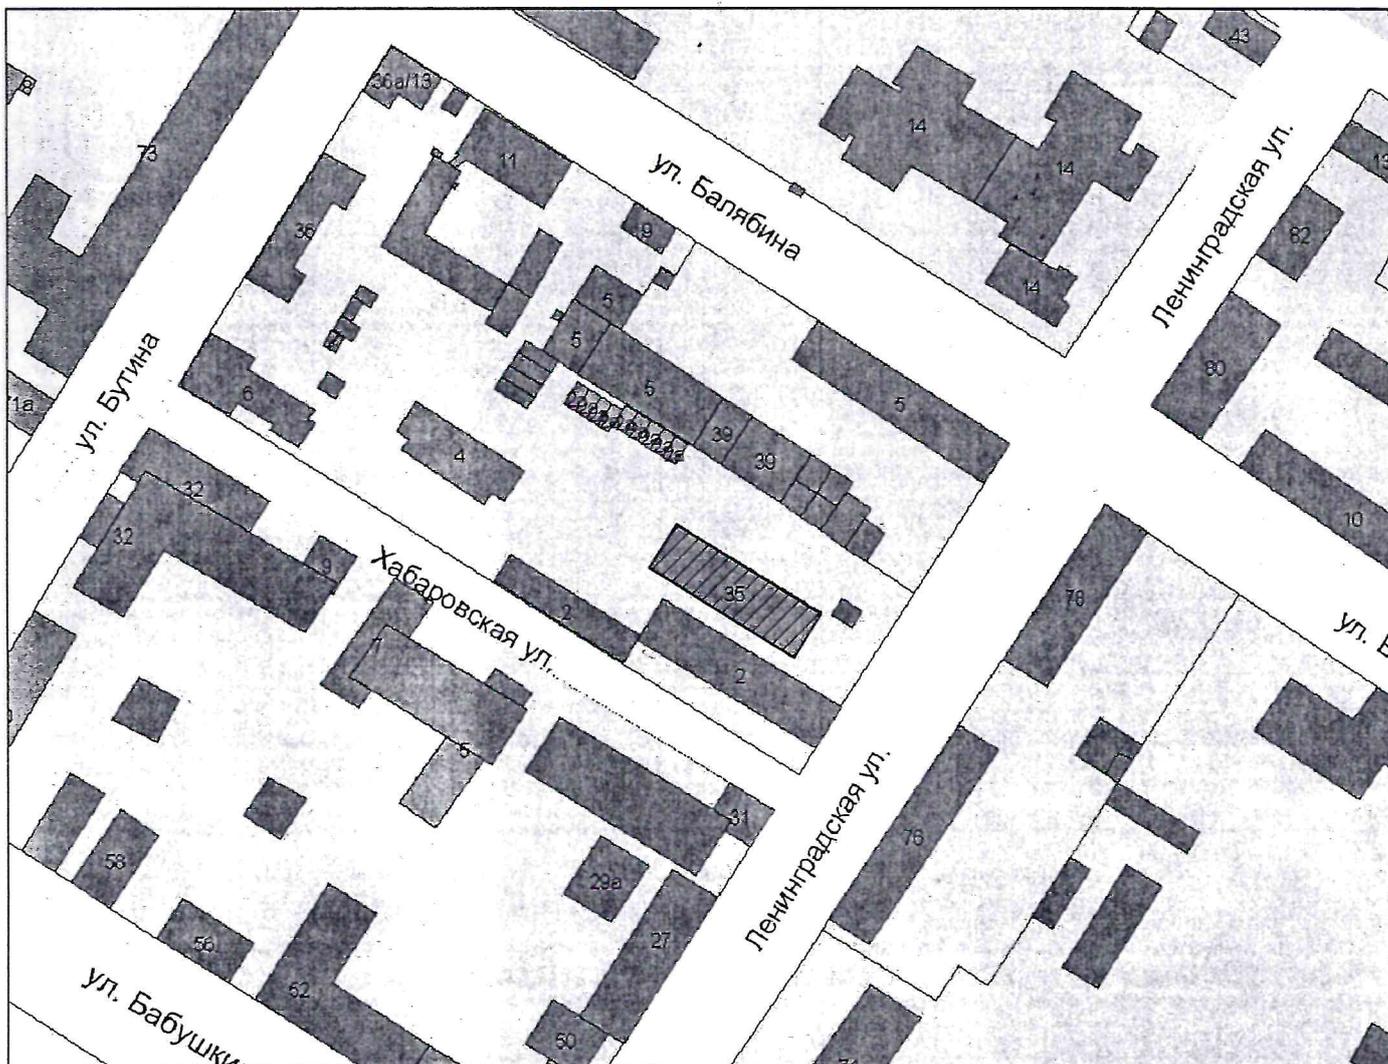

Читинская обл. г. Чита
Проект: *С.В. Макарова*
Дата: 19 апреля 2007

план М 1:200
 А

ПЛАН
 ЭКСПЛУАТИРУЕМОЙ
 КРОВЛИ

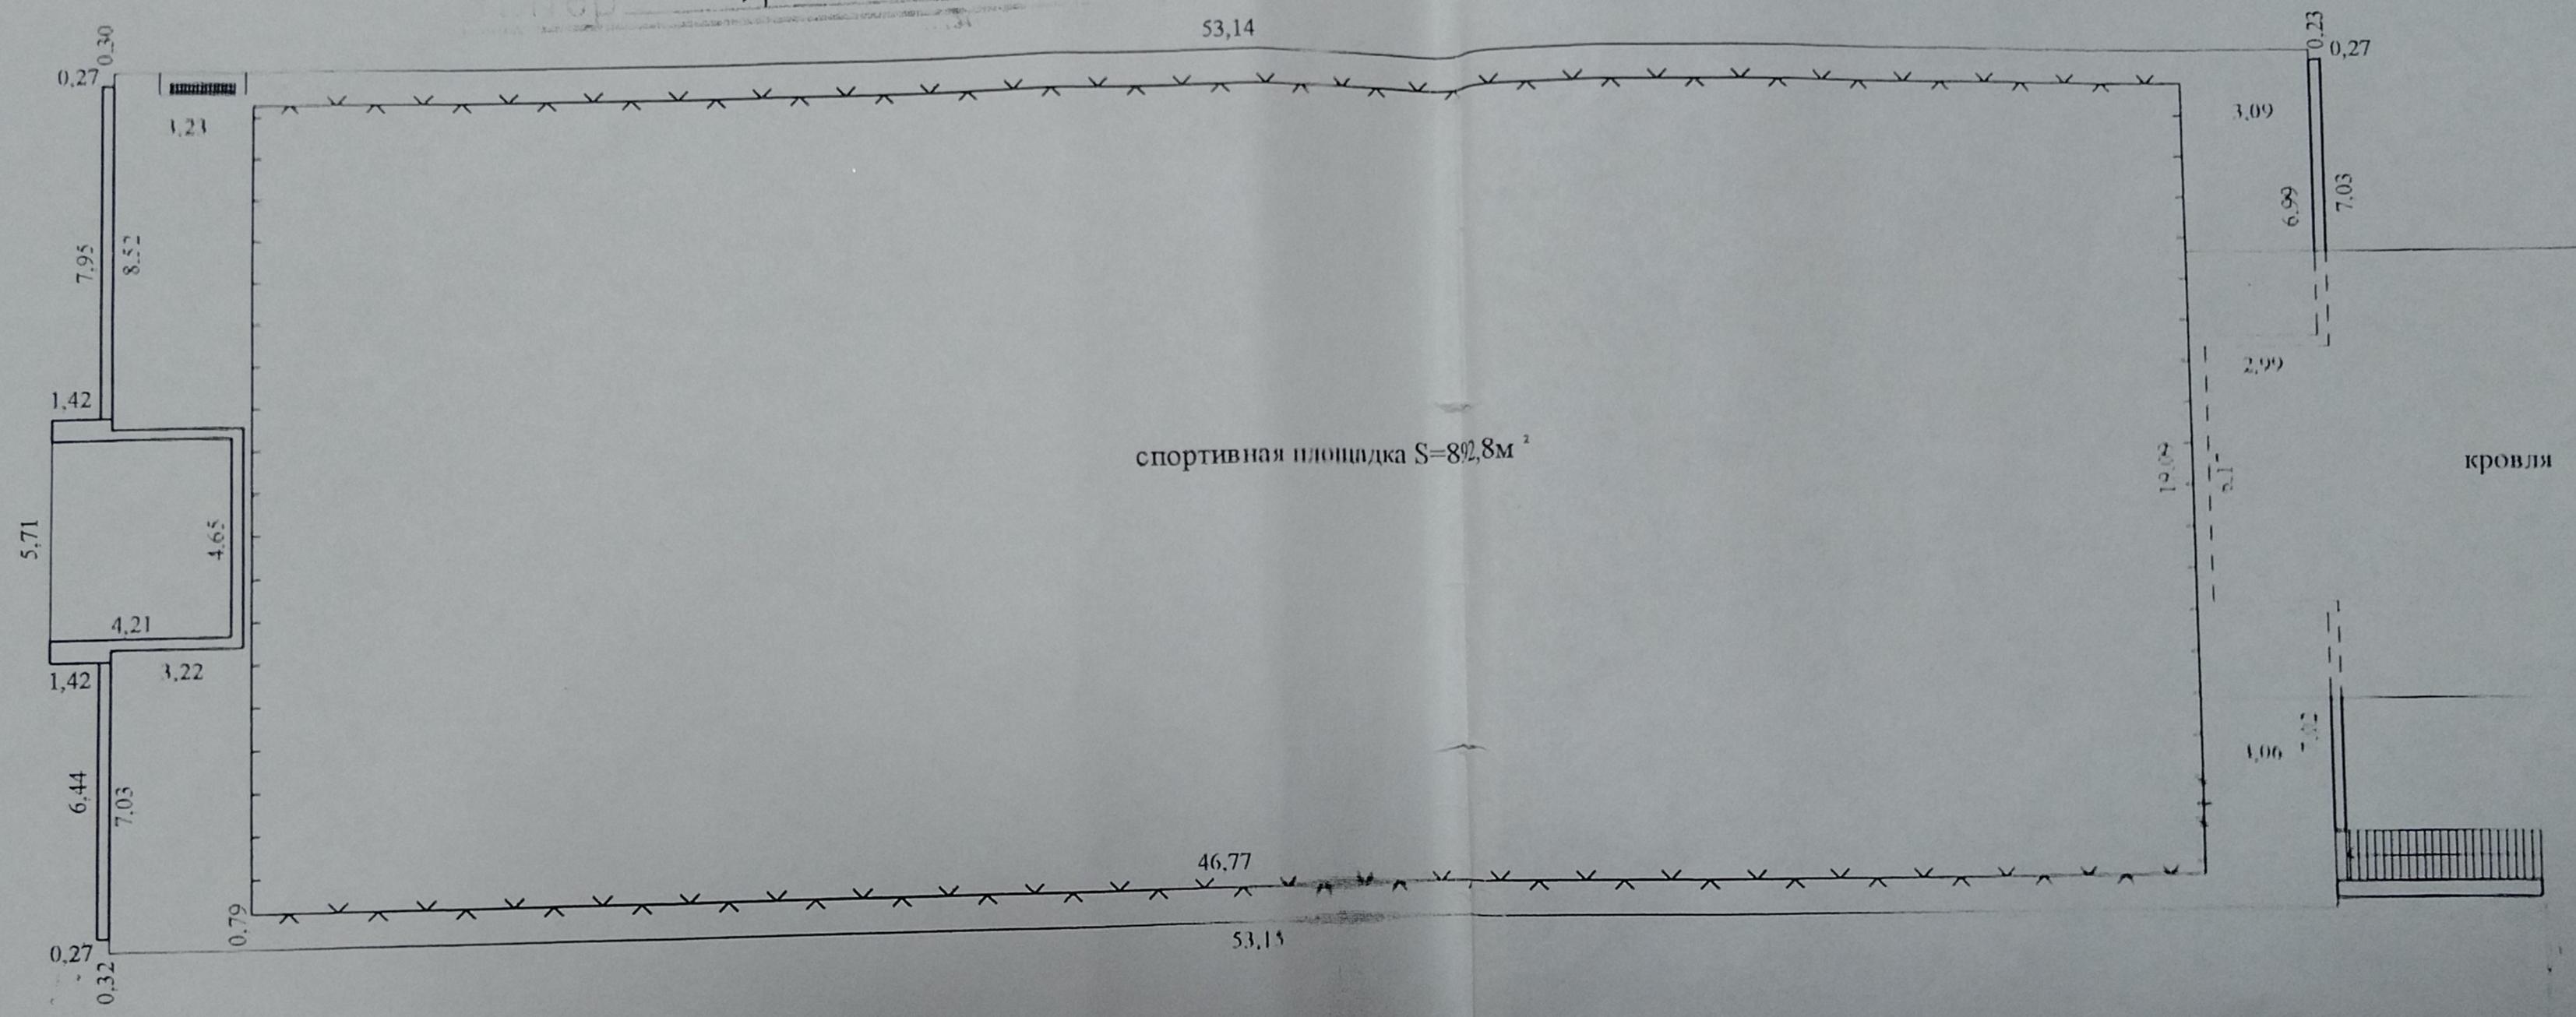

Экспликация № 1

адрес:

Читинская область, г. Чита, Ленинградская ул., 35

1	2	3	4	5	Площадь по внутреннему обмеру (в кв. м)											17	
					6	в том числе											16
						7	8	9	10	11	12	13	14	15			
			1	коридор	301,1						301,1					3,16	
			2	раздевалка	15,4						15,4						
			3	гаражный бокс	20,9					20,9							
			4	гаражный бокс	42,6					42,6							
			5	гаражный бокс	42,5					42,5							
			6	гаражный бокс	21,0					21,0							
			7	гаражный бокс	20,6					20,6							
			8	гаражный бокс	20,6					20,6							
			9	гаражный бокс	21,0					21,0							
			10	гаражный бокс	21,0					21,0							
			11	гаражный бокс	20,9					20,9							
			12	гаражный бокс	20,8					20,8							
			13	гаражный бокс	20,9					20,9							
			14	венткамера	17,6						17,6						
			15	тепловой узел	20,4						20,4						
			16	гаражный бокс	21,1					21,1							
			17	гаражный бокс	20,8					20,8							
			18	гаражный бокс	21,0					21,0							
			19	гаражный бокс	21,0					21,0							
			20	гаражный бокс	20,9					20,9							
			21	гаражный бокс	20,6					20,6							
			22	гаражный бокс	20,6					20,6							
			23	гаражный бокс	20,9					20,9							
			24	гаражный бокс	20,9					20,9							
			25	гаражный бокс	20,7					20,7							
			26	гаражный бокс	21,0					21,0							
			27	гаражный бокс	21,0					21,0							
			28	гаражный бокс	20,9					20,9							
			29	подсобное	2,9						2,9						
			30	комната охраны	12,0						12,0						
				Итого:	913,6					544,2	369,4						

Благоустройство здания

Целевое назначение здания	Водопровод	Канализация	Отопление					Ванна и душ			Бытовой	Служб.	Гор.водо-снабжение		Газо-снабжение		Мусоропровод	Лифты			телефон	напольные эл/лифты	Электроснабжение
			центральное	от котельной			от котельной	от котельной	от котельной	от котельной		от котельной	от котельной	от котельной									
жилая																							
нежилая			913,6																		913,6		913,6

Техническое описание здания и его основной пристройки

Литера	А	Число этажей	Гит.(частично заглублен)
№ п/п	Наименование конструктивных элементов	Описание элементов	
1	Фундамент	для лит. А сборный ж/б	
2	Наружные и внутренние капитальные стены	кирпичные	
3	Перегородки	кирпичные	
4	перекрытия	Чердачные	ж/б
		Междуэтажные	
		Полвальные	
5	Крыша	асфальт(эксплуатируемая, спортплощадка)	
6	Полы	бетон, кер. плитка	
7	Проемы	окна	двойные глухие
		ворота	метал. ворота
8	Отделка	внутренняя	штукатурка
		наружная	
9	Наличие благоустройства	электричество, водопровод, канализация, центральное отопление, телефон, вентиляция	
	Крыльцо	*	
	Лестницы		
Физический износ здания в %		0	

Техническое описание холодных пристроек, строений и дворовых сооружений на участке

Литер	Наименование	Материал основных конструкций	Размеры (м)			Площадь застройки (кв.м)	Объем, куб. м. (площадь, кв. м) (для подсчета стоимости)	% износа
			длина	ширина	высота			
Спорт. площадка		ограждение (столбы металлические, сетка рабица)	93,54		3,00			0
		забор(столбы металлические, деревянное исполнение)	38,18		3,00			0
		покрытие (асфальт)				1064,2		0
Итого по площ. застройки:								

Сведения о принадлежности

Дата постановки на учет	Субъект права: для граждан – фамилия, имя, отчество по документу; удостоверяющему личность; для юридических лиц – по Уставу	Документы, устанавливающие или подтверждающие право собственности, владения, пользования	доля (часть, литера)

Перечень документов, прилагаемых к техническому паспорту:

№№ п/п	Наименование документа	Масштаб	Количество листов	Примечания
1	Ситуационная схема	б/м	1	
2	Поэтажный план		2	
3	Экспликация		1	

Особые отметки



Техпаспорт выполнен для акта приемки в эксплуатацию

ПРОШТО, ПРОИМЕРОВАНО
И СКРЕПЛЕНО ПЕЧАТЬЮ

2007.04.23

Скажутин И.А.

Макарова Н.В.

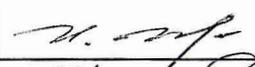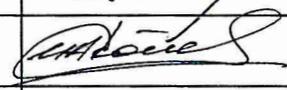Паспорт выполнен	23 апреля 2007 г.		
Руководитель	начальник отдела	Шалаева И.Е.	
Выполнил	техник	Скажутин И.А.	
Проверил	контролер	Макарова Н.В.	