


ТЕХНИЧЕСКИЙ ПАСПОРТ

Вид объекта Часть здания
 назначение жилое
 Наименование Общеситище
 Лит. А
 Адрес: Читинская обл., г. Чита, ул. Балябина, 14, корп. 1
 район Центральный квартал 63 участок

Инвентарный номер	6575-2		
Реестровый номер	384	КОД реестровой книги	Г
№ реестра			
Кадастровый номер	Кадастровый номер зем. участка	Инвентарный номер объекта учета	
		6575/А	
	А Б В Г	Д	Е

Ситуационная схема расположения
9-этажного общежития
по адресу: ул.Балябина, 14, корп.1

Город Чита

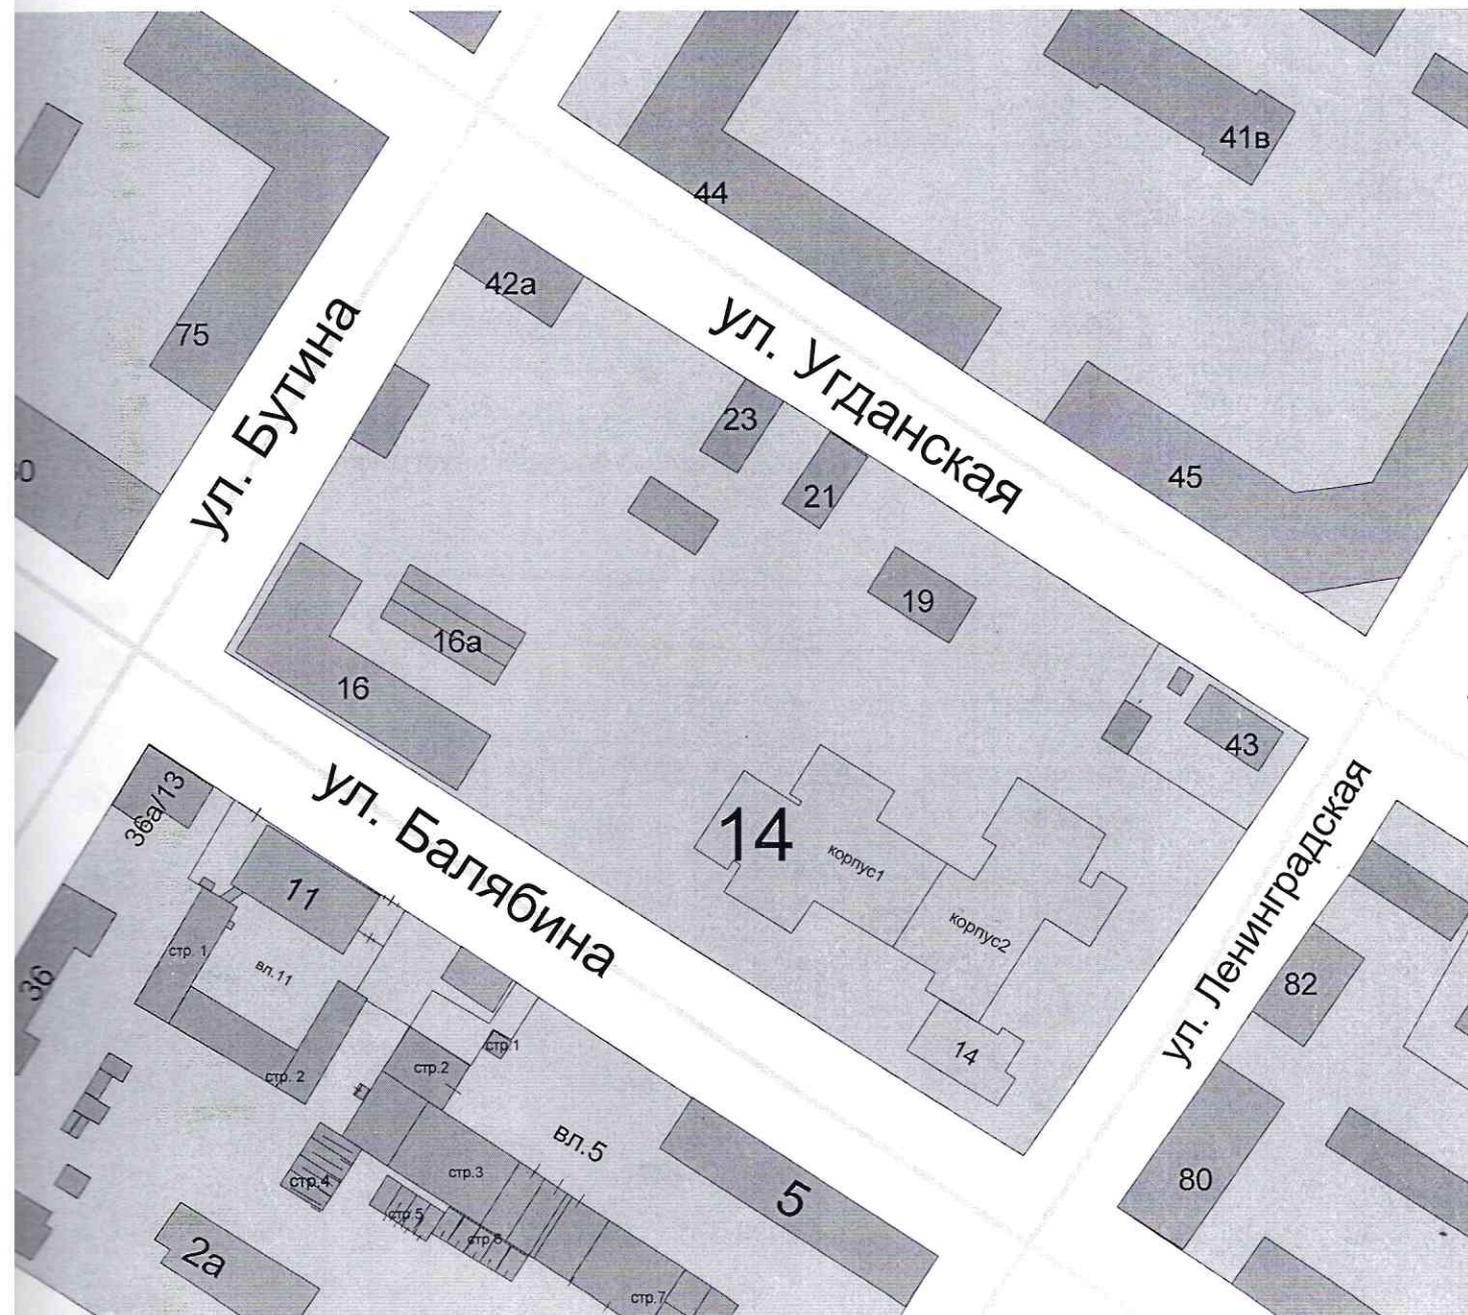

Сид
28 01 06
Б.Н. СЕТИН
Е.Г. САРАФАН

Российская федерация
Читинская область
ГУП «Облтехинвентаризация»

ВЫПИСКА

из технического паспорта

Общезитие

(Лит. А)

Часть здания

адрес:

Читинская обл., г. Чита, ул. Балабина, 14, корп. 1

район

Центральный

квартал

участок

Отметка об отнесении здания к объектам культурного наследия: _____

Инвентарный номер дела	6575-2				
Реестровый номер	385		КОД реестровой книги		Г
по Реестру №	I				
Кадастровый номер	кадастровый номер зем. участка		инвентарный номер объекта учета		
			6575/А		
	А	Б	В	Г	Д
					Е

Паспорт составлен по состоянию на

28.01.2006

(указывается дата обследования объекта учета)

Благоустройство здания

Назначение части здания	Водопрвод	Канализация	Отопление				Ванны и души			Бассейн	Сауна	Гор. водо снабжение		Газо-снабжение		Мусоропровод	Лифты			Телефон	Напольные эл./пл.	Электроснабжение		
			центральное	от котельной	печное	от АГВ и др.	калориферное	с гор. водой	с газ. и эл. колон.			с дров. колонкой	центральное	от колонок	сетевое		баллонное	пассажирский	грузо пассажирский				грузовой	
Жилая	3728,7	3728,7	3728,7						3728,7					3728,7							3728,7		3728,7	
Нежилая	342,3	342,3	342,3											342,3								342,3		342,3

Техническое описание здания и его основной пристройки

Литера А

Число этажей 9

№ п/п	Наименование конструктивных элементов		Описание элементов (материал, конструкция или система, отделка и прочее)		
			для лит.	А	для лит.
1	Фундамент		Сб жб		
2	Наружные и внутренние капитальные стены		кирпич		
3	Перегородки		Кирпич, гипсолит, дерев.		
4	Перекрытия	Чердачные	Жб плиты		
		Междуэтажные	Жб плиты		
		Подвальные	Жб плиты		
5	Крыша		Рулонная		
6	Полы		Мозаичные, бетонные, плитка, линолеум		
7	Проемы	окна	2-ств. дерев		
		двери	Простые, метал. сварные, филенчатые		
8	Отделка	внутренняя	Штук-ка, окраска, плитка, обои		
		наружная	Расшивка швов		
9	Наличие благоустройств		Центральное отопление, горячее и холодное водоснабжение, электроснабжение, вентиляция, канализация, телефон, сигнализация, мусоропровод, электроплиты		
	Крыльца		*		
	Лестницы		*		
Физический износ здания в %			18		

Техническое описание холодных пристроек, строений и дворовых сооружений на участке

Литера	Наименование	Характеристика				Примечания
		Материал основных конструкций	ед. изм.	кол-во	% износа	
а	тамбур	кирпич	кв.м	9,3	15	

Сведения о принадлежности

Дата постановления на учет	Субъект права: для граждан – фамилия, имя, отчество по документу; удостоверяющему личность; для юридических лиц – по Уставу	Документы, устанавливающие или подтверждающие право собственности, владения, пользования	Дол. (част. литер.)
1	2	3	4
24.09.09.	ГОУ ВПО "Чит. гос. инд. академия"	Передаточный акт № 130 от 15.04.99. "Правосбережению и строительству "Навигатор" от 2.04.08. ИРП от 12.03.09.	5-54



СВЕДЕНИЯ О СТОИМОСТИ:

Инвентаризационная стоимость (в рублях)

Дата записи	В ценах года	Основные строения		Служебные строения		ВСЕГО	
		восстанов. стоимость	действ. стоимость	восстанов. стоимость	действ. стоимость	восстанов. стоимость	действ. стоимость
	1991					1534300	1258166

Расчетная полная балансовая стоимость	
Расчетная остаточная балансовая стоимость (с учетом износа)	
Действительная инвентаризационная стоимость в ценах	г.

Балансовая стоимость на дату			
по справке №		от	

Перечень документов, прилагаемых к техническому паспорту:

№№ п/п	Наименование документа	Масштаб	Количество листов	Примечания
1	Ситуационная схема расположения здания		1	
2	Позтажный план	1:100	11	
3	Экспликация к позтажному плану		20	

Особые отметки

ГУП "Облтехинвентаризация" г.Чита
 На переplan. Звезда инвентаризационного оборудования
 1 эт. - пом. 105, пом. 106, секции 1, 2
 2, 3, 4 эт. - секции 1
 дата 28.01.2006


Место дт


Паспорт выполнен	16.03.2006		
Руководитель ГУП «Облтехинвентаризация»			
Выполнил			
Проверил			





Постройный план М 1:100
Литер А

ОГП Общественное учреждение
План ПОДВАЛ этажа

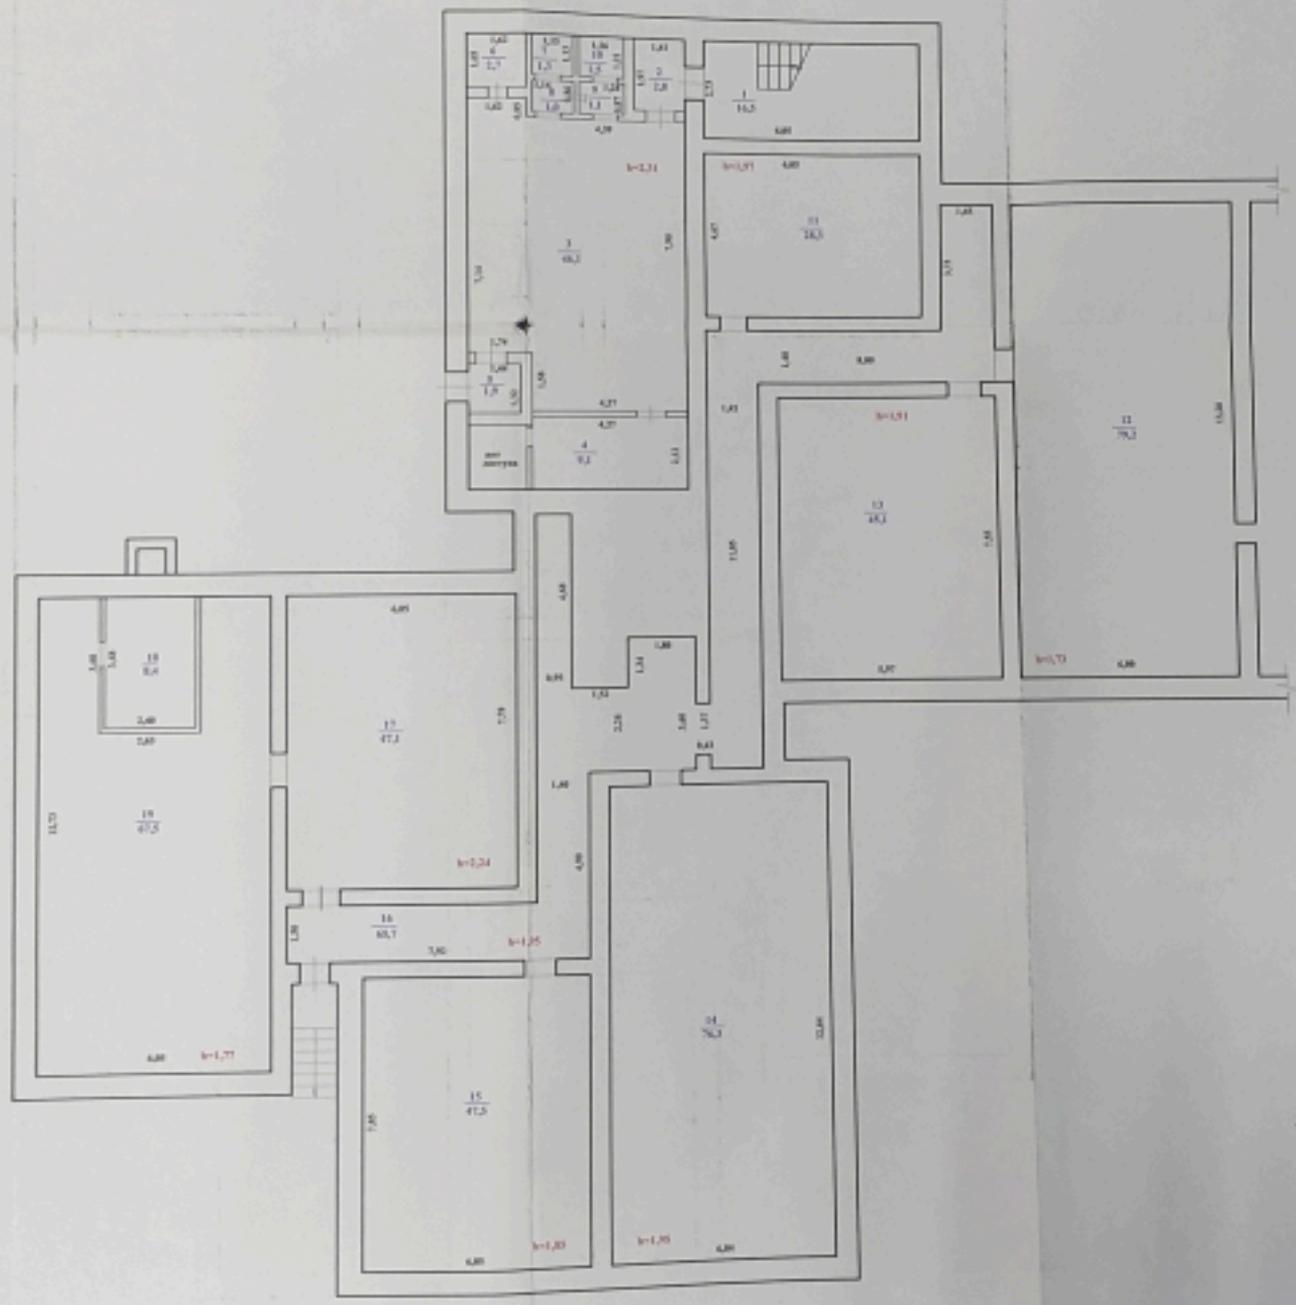

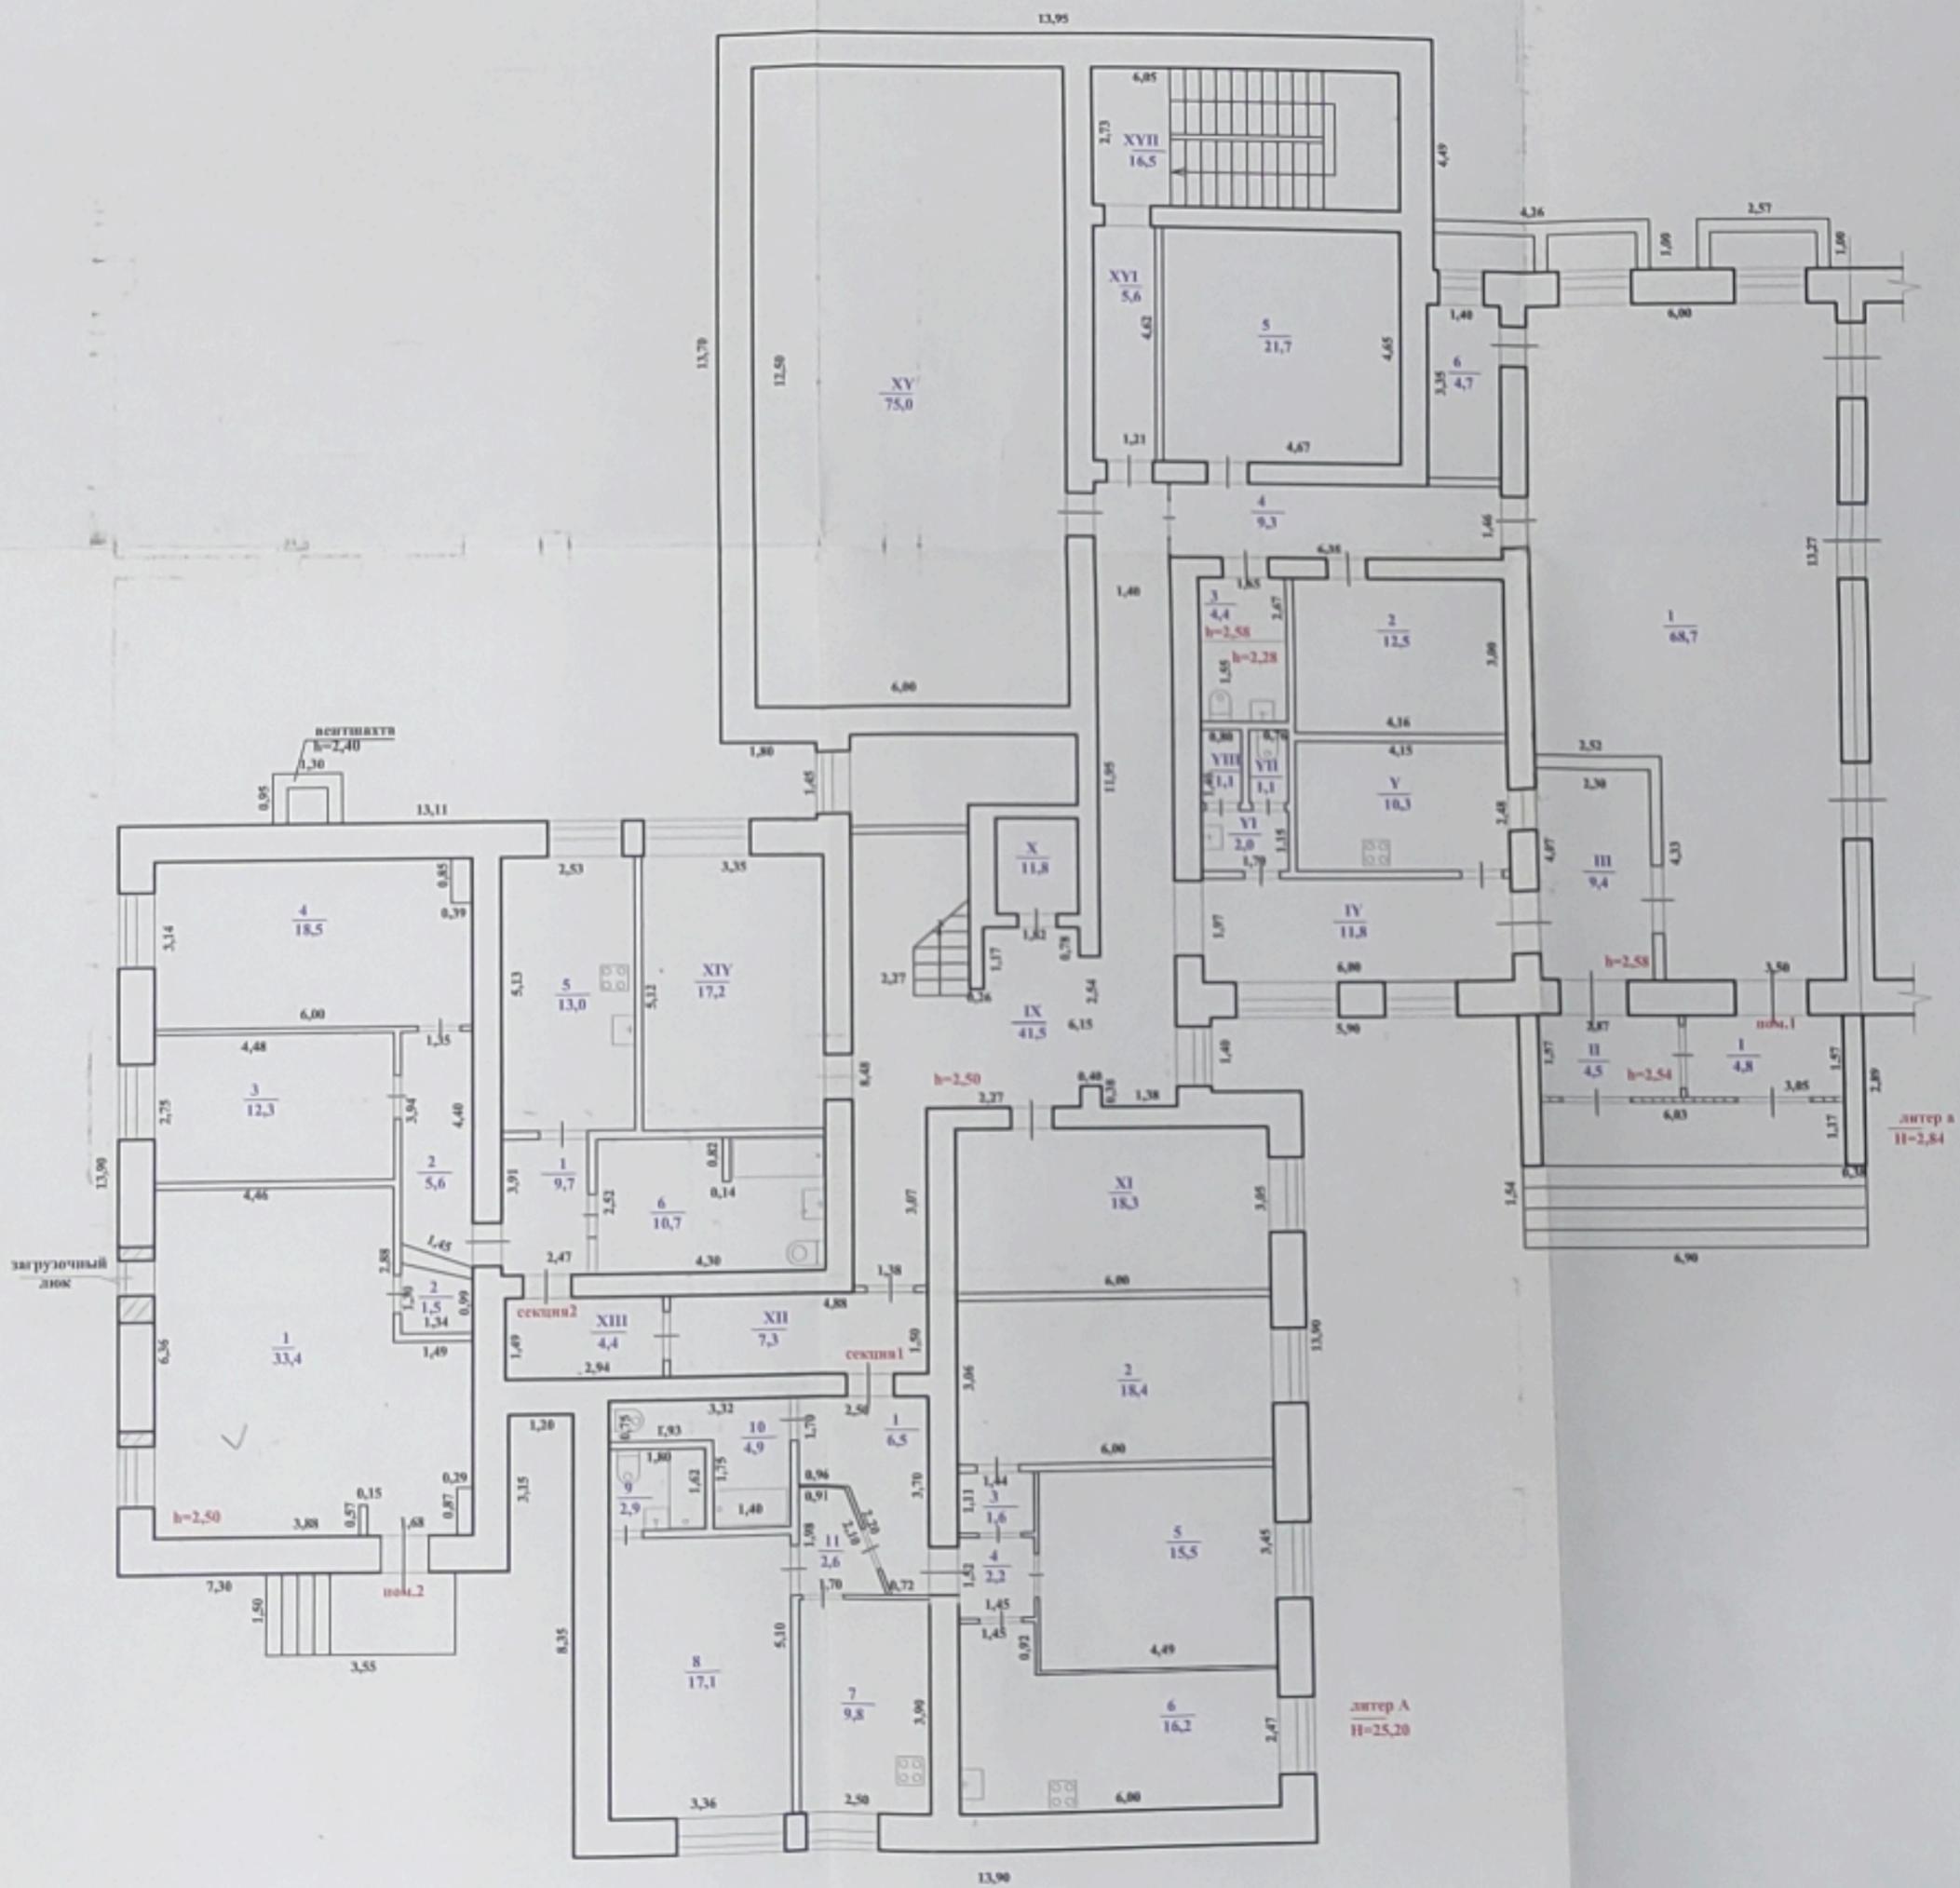


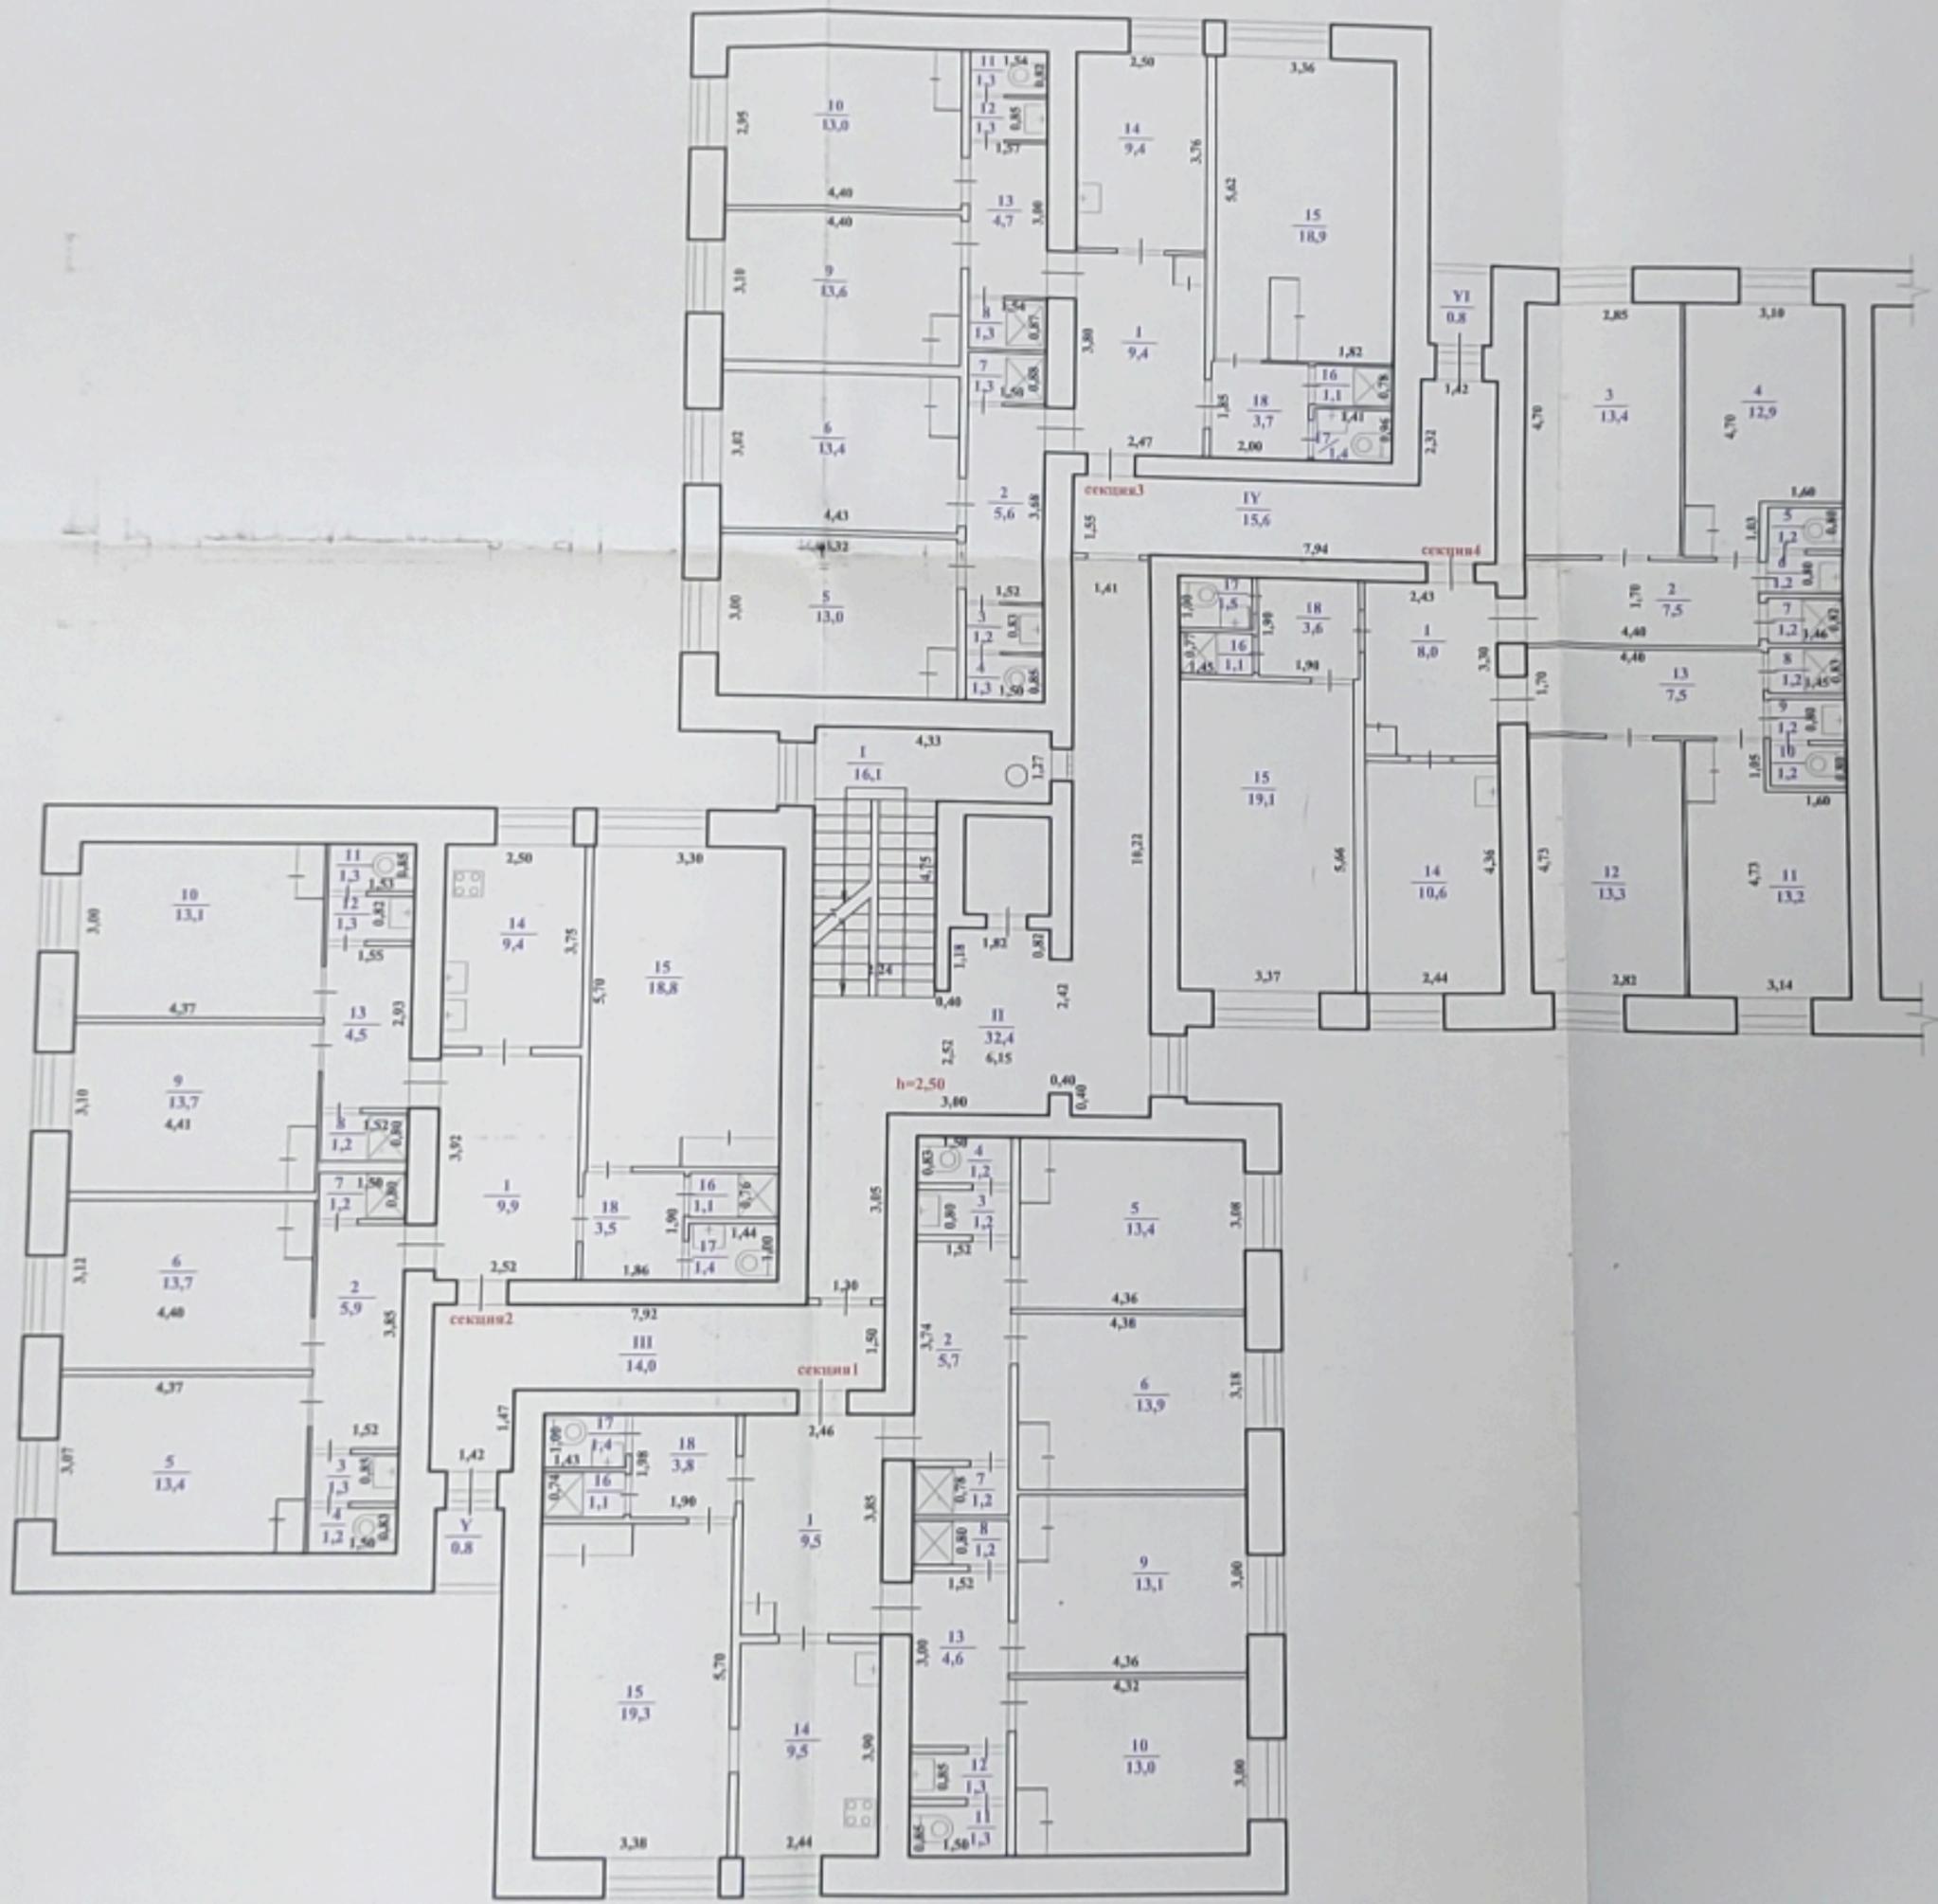

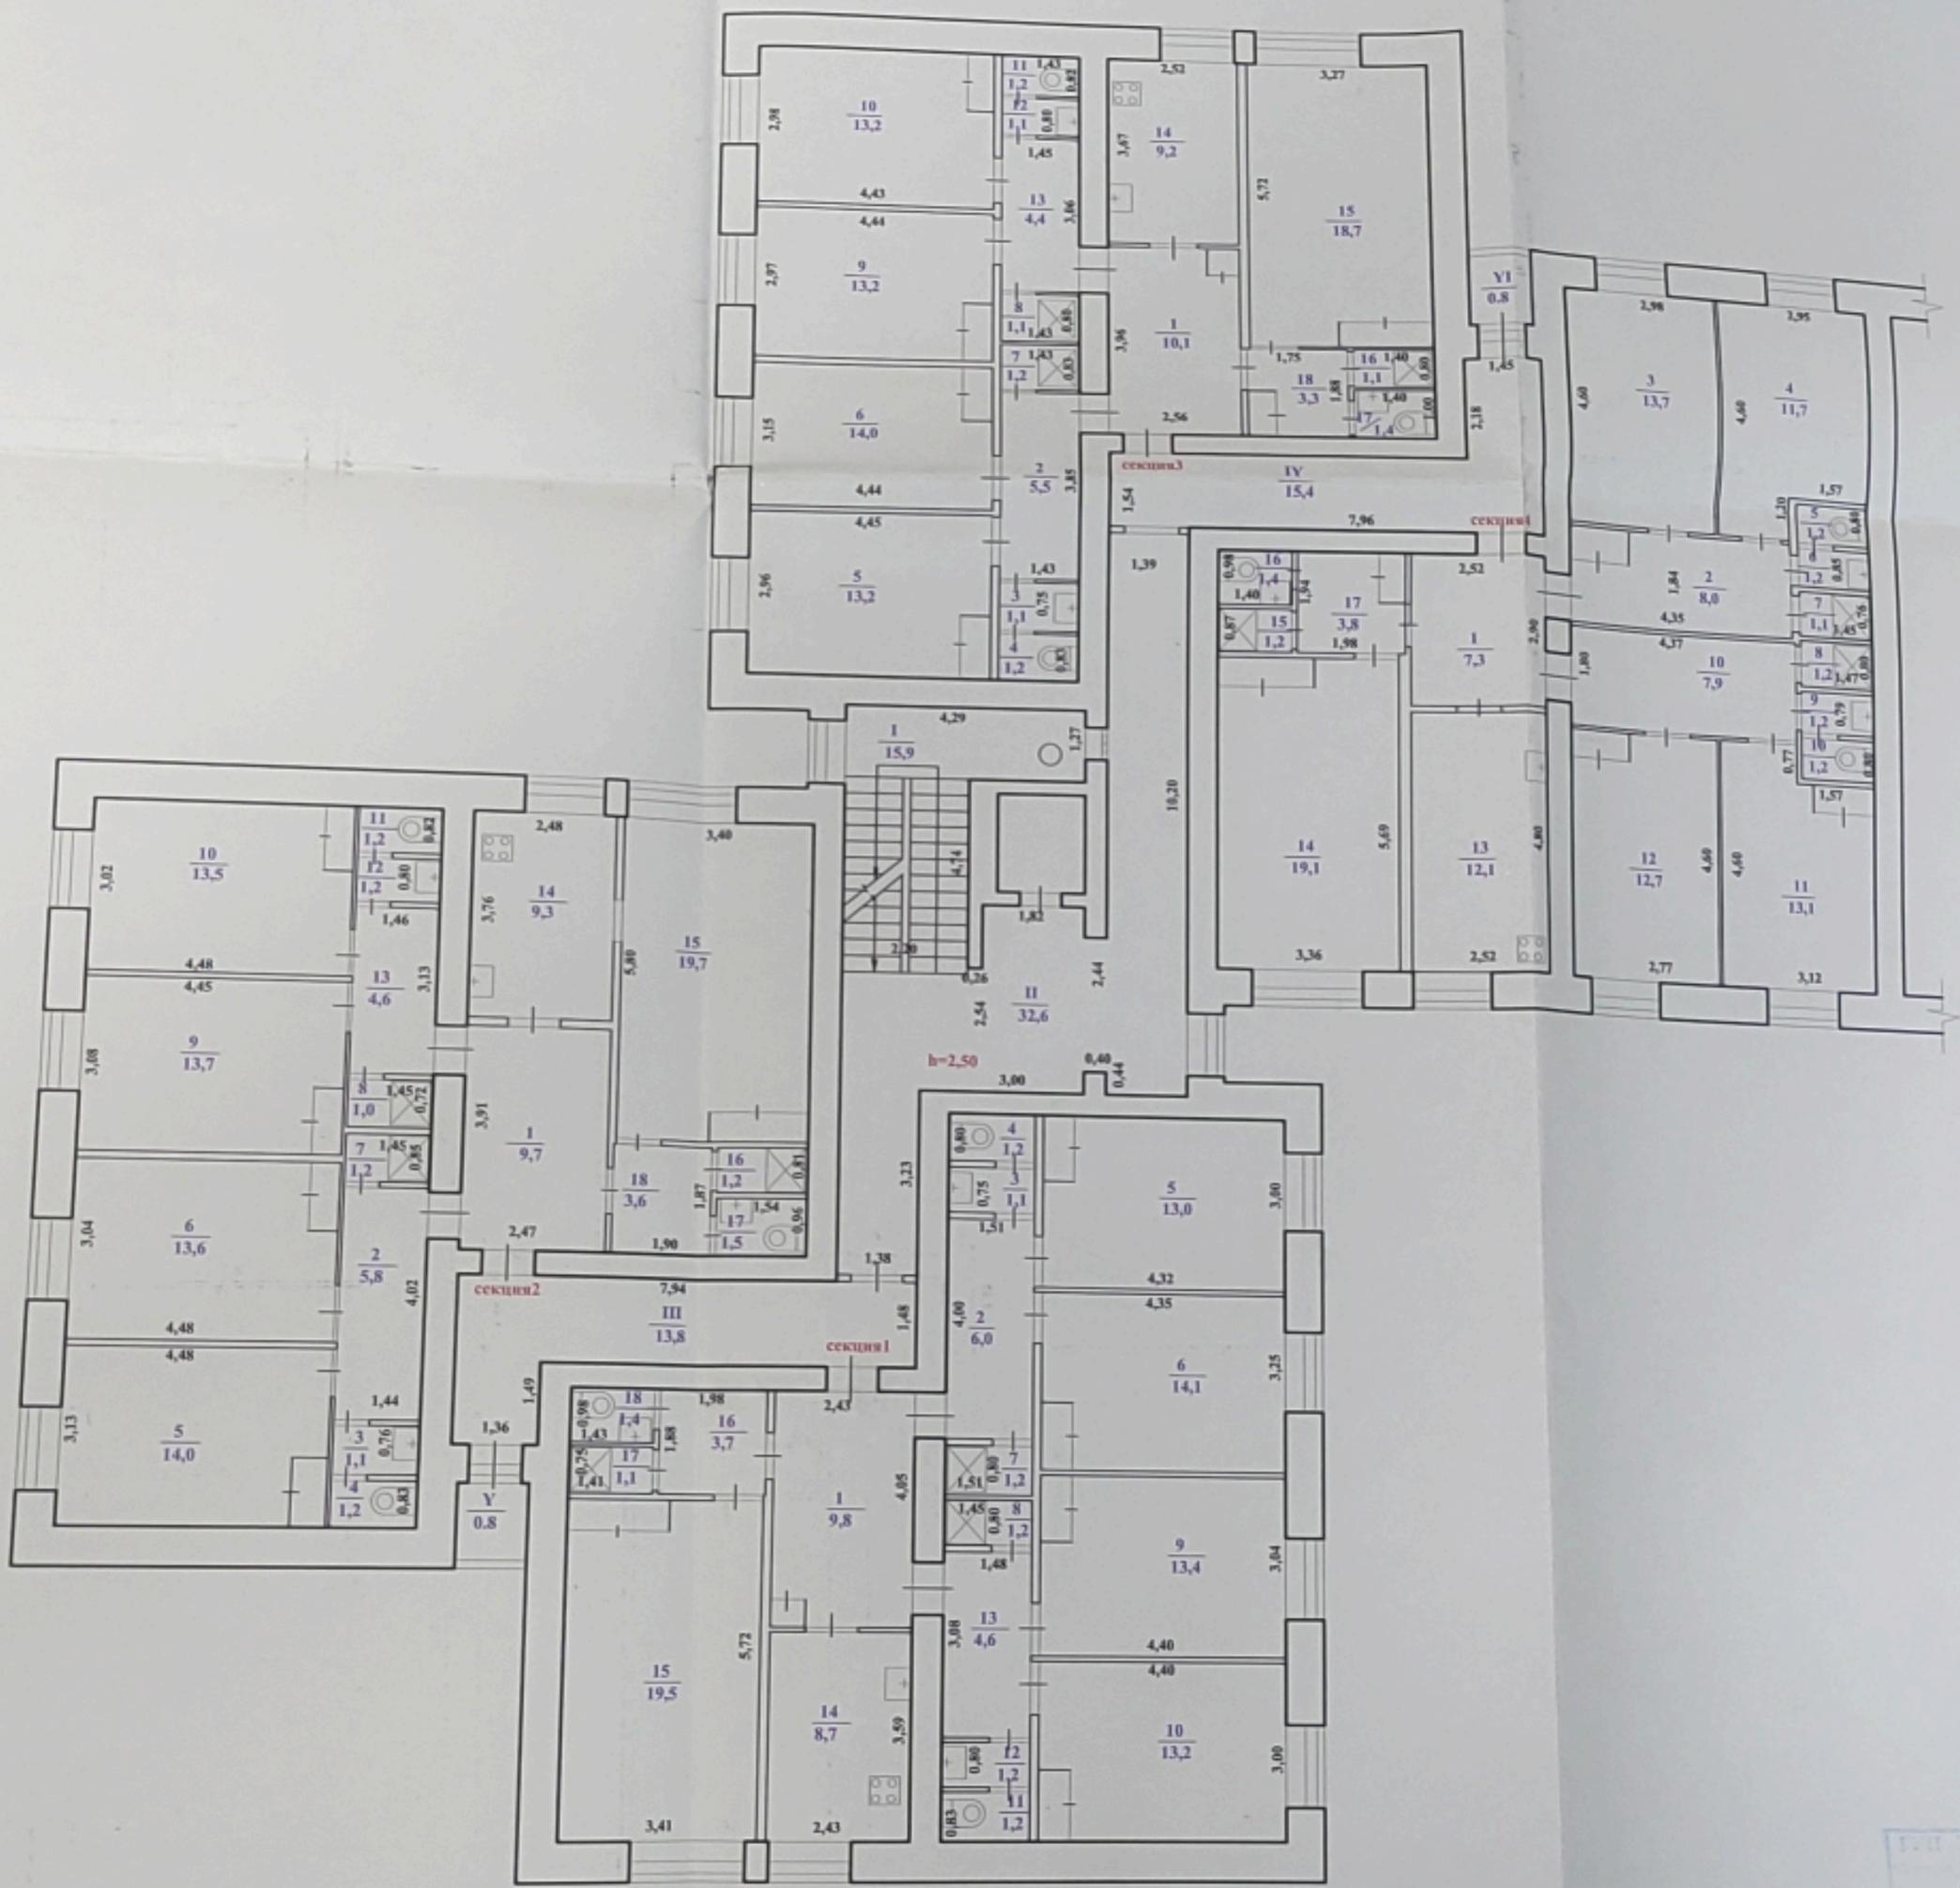


Инженер
Е.Г. САРАЕВ
20 01

Помещение 6 в секции №2 не обследованы в виду отсутствия доступа, план составлен по данным инвентаризации 1989г.

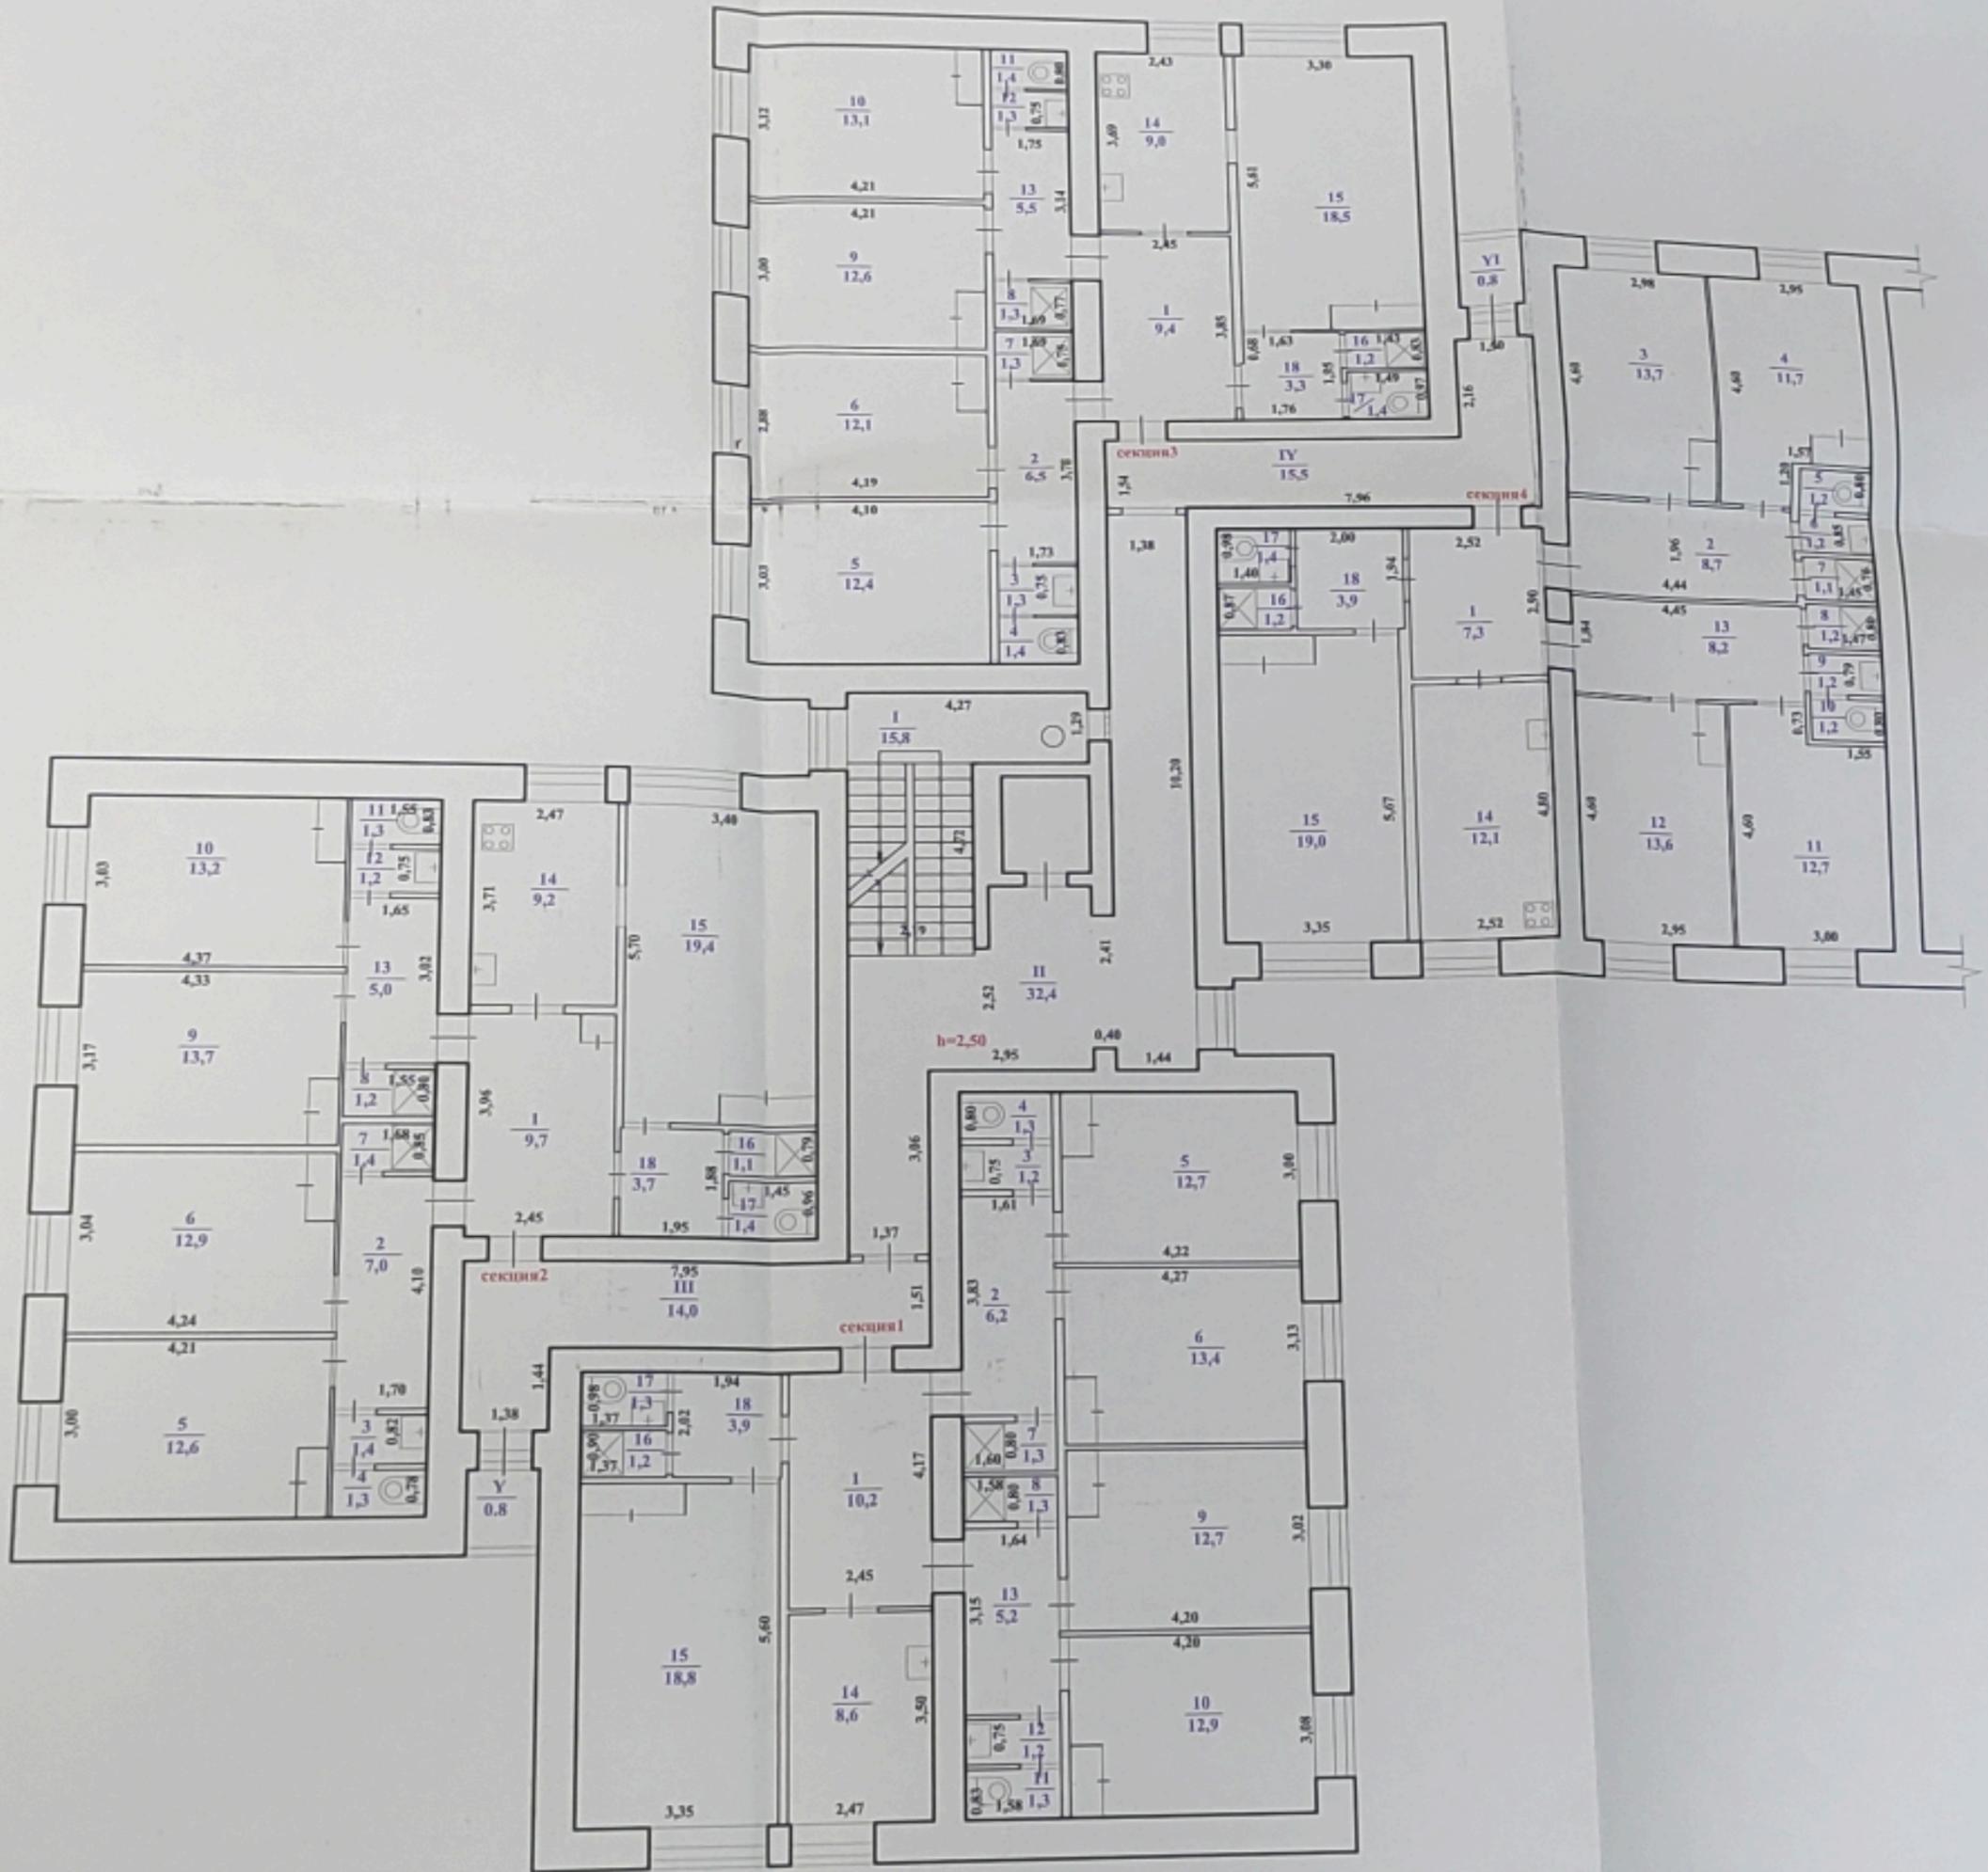


Помещение 6 в секции №2 не обследованы в виду отсутствия доступа, план составлен по данным инвентаризации 1989г.

28 01


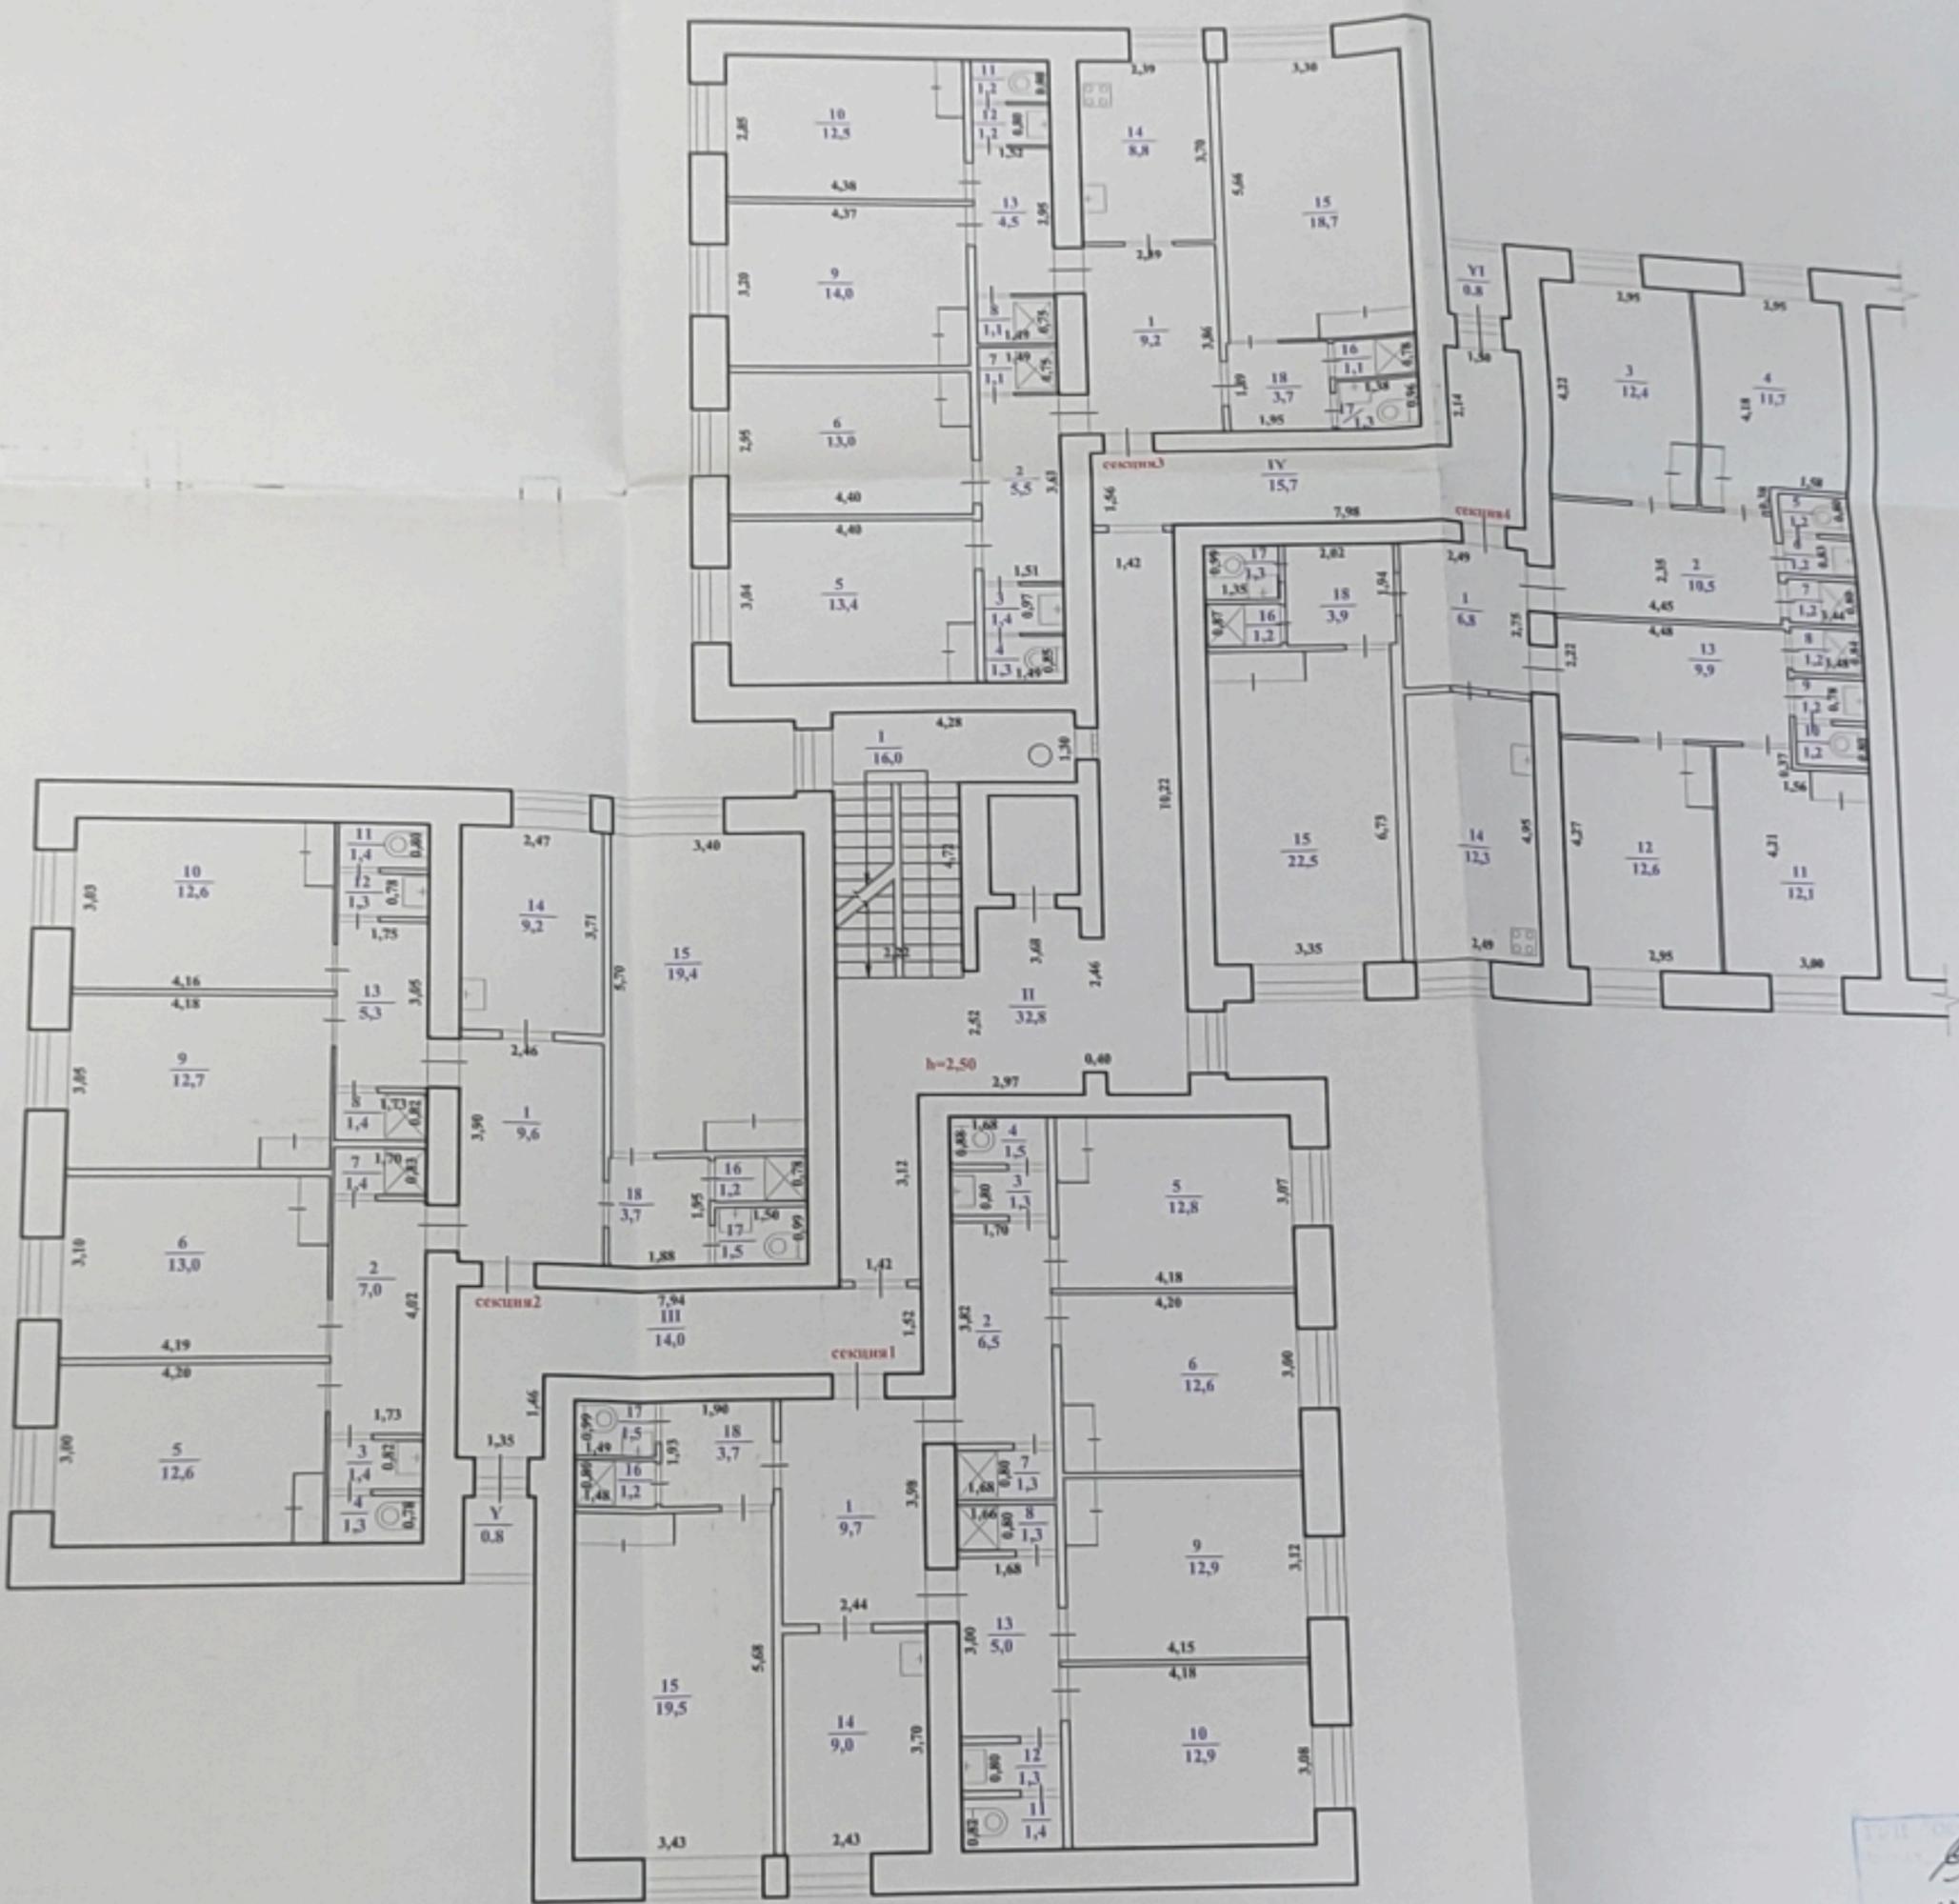


Помещение 9 в секции №1 не обследованы в виду отсутствия доступа, план составлен по данным инвентаризации 1989г.

Результат
Е.Г.
01

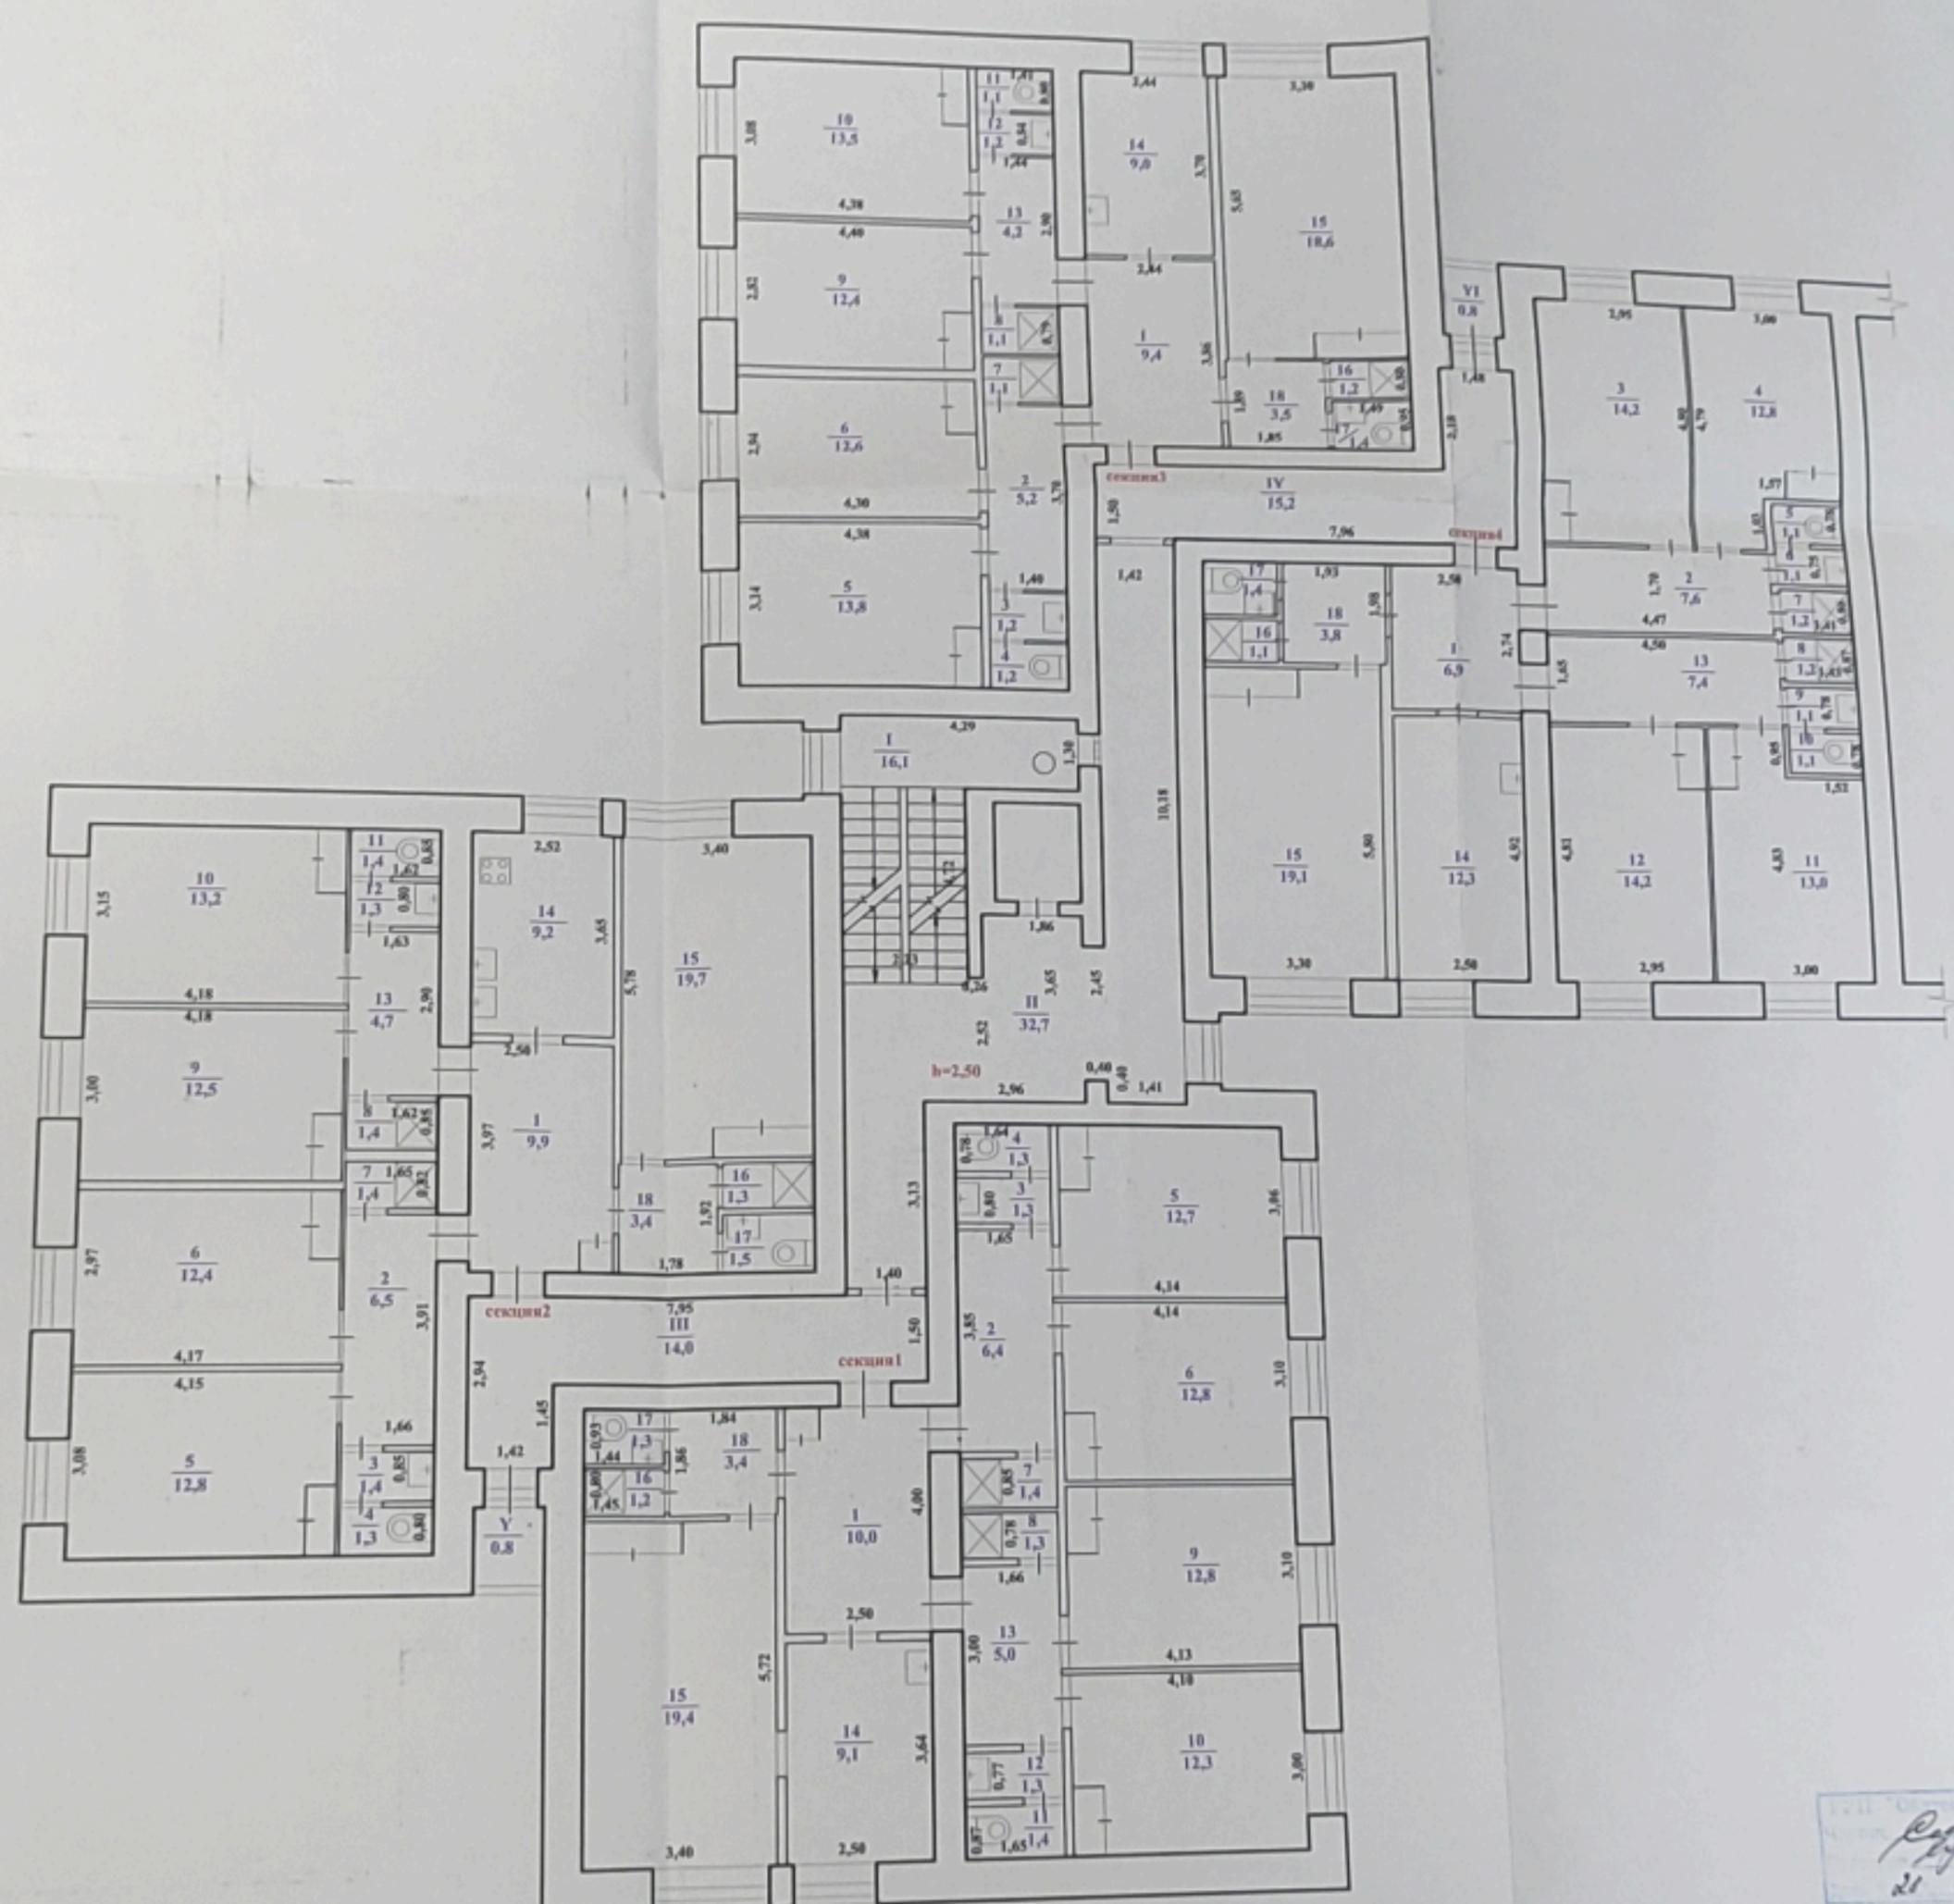

План машинного помещения

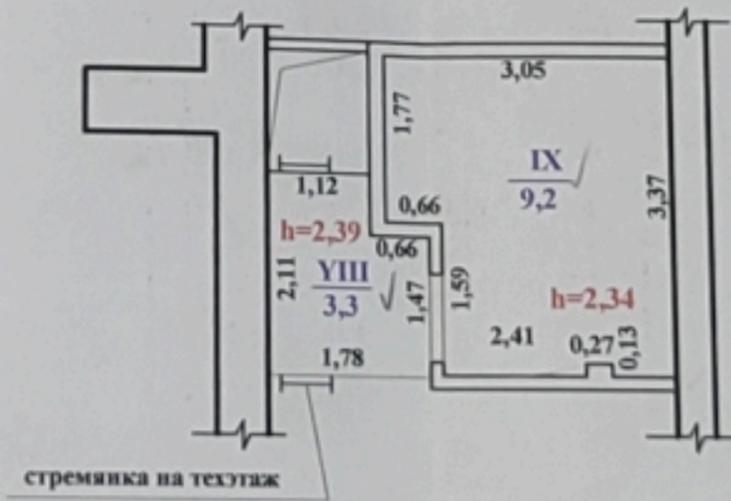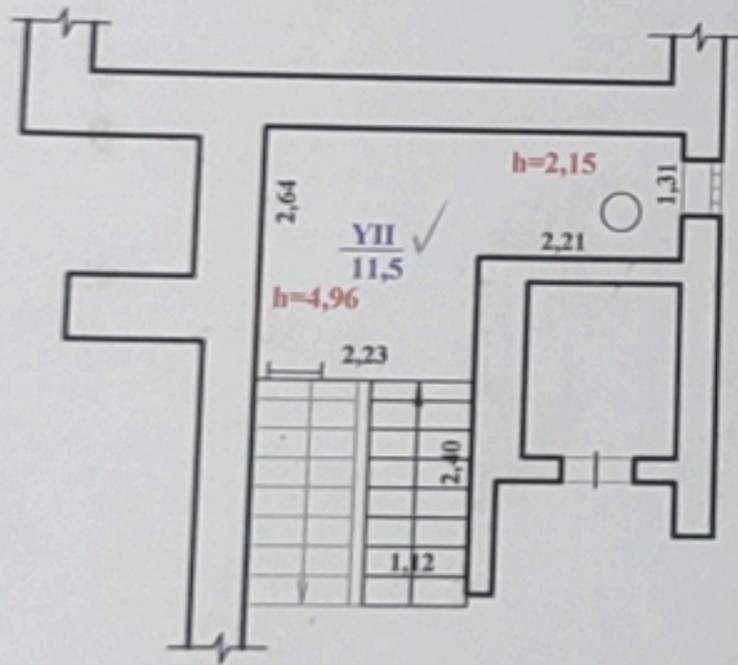

ТУП "Общественная организация"
 Чертил *Е.Г. САРАЕ*
 Проектировал *Е.Г. САРАЕ*
 Дата 28.01.2006

Экспликация № 1

адрес: Читинская область, г. Чита, ул. Балябина, 14, , корп. 1

Этажи (начиная с подвала)	Учетный № помещения	Номер комнаты, кухни и т.п по плану	Назначение частей помещения (жилая комната, кухня, санузел, ванная, встроенный шкаф и т.п.)	Площадь по внутреннему обмеру (в кв. м)											Высота помещения в м (по внутреннему обмеру от пола до потолка)	
				общая полезная	в том числе											с/в
					торговая	складская	спортивная	конторская	учебное	подсобная	прочая	лестничные клетки	пом. общего пользования			
2	3	4	5	6	7	8	9	10	11	12	13	14	15	16	17	
подвал		1	лестница	16,5								16,5			2,31	
		2	техническое	2,8									2,8			
		3	техническое	46,1									46,1			
		4	техническое	9,1									9,1			
		5	техническое	1,9									1,9			
		6	техническое	2,7									2,7			
		7	техническое	1,3									1,3			
		8	техническое	1,0									1,0			
		9	техническое	1,1									1,1			
		10	техническое	1,5									1,5			
		11	техническое	28,3									28,3		1,97	
		12	техническое	79,2									79,2		1,73	
		13	техническое	45,1									45,1		1,91	
		14	техническое	76,3									76,3		1,95	
		15	техническое	47,5									47,5		1,85	
		16	техническое	65,7									65,7		1,95	
		17	техническое	47,1									47,1		2,24	
		18	техническое	8,4									8,4		1,77	
		19	техническое	67,5									67,5			
1	пом.2	1	магазин	33,4	33,4										2,54	
		2	подсобное	1,5						1,5						
			Итого по пом.2:	34,9	33,4					1,5						
1	пом.1	1	тренажерный зал	68,7			68,7								2,58	
		2	подсобное	12,5						12,5					2,50	
		3	санузел	4,4						4,4					2,58	
		4	коридор	9,3						9,3					2,50	
		5	тренажерная	21,7			21,7									
		6	подсобное	4,7						4,7						
			Итого по пом.1:	121,3			90,4			30,9						
2	пом.3	1	тамбур	1,1						1,1					2,50	
		2	учебное	29,3					29,3							
		3	коридор	9,7						9,7						
		4	учебное	39,4					39,4							
		5	коридор	18,8						18,8						
		6	учебное	18,9					18,9							

Литера	Этажи (начиная с подвала)	Учетный № помещения	Номер комнаты, кухни и т.п по плану	Назначение частей помещения (жилая комната, кухня, санузел, ванная, встроенный шкаф и т.п.)	Площадь по внутреннему обмеру (в кв. м)											Высота помещения в м (по внутреннему обмеру от пола)
					общая полезная	в том числе									с/в	
						торговая	складская	спортивная	конторская	учебное	подсобная	прочая	лестничные клетки	пом. общего пользования		
1	2	3	4	5	6	7	8	9	10	11	12	13	14	15	16	17
			7	коридор	2,3						2,3					
			8	санузел	4,6						4,6					
			9	учебное	46,6					46,6						
			10	коридор	15,4						15,4					
				Итого по пом.3:	186,1					134,2	51,9					

Экспликация № 2

адрес:

Читинская область, г. Чита, ул. Баябина, 14, , корп. 1

Этажи (начиная с подвала)	№ квартиры (учетный № помещения)	Номер помещения по поэтажному плану	Наименование частей помещения (жилая комната, кухня, санузел, ванная, встроенный шкаф и т.п.)	Площадь по внутреннему обмеру (в кв. м)												Высота помещения в м (по внутреннему обмеру от пола до потолка)
				общая площадь квартиры	в том числе								пом. общего пользования по жил. дому			
					общая площадь жилого помещения	площадь квартиры	из нее		неотапливаемые пом. (балконы, лоджии, сени, веранды и т.п. с коэф.)	пом. общ. польз. в коммунал.-ой кв-рс	с/в	лестничные клетки	общие коридоры и т.п.	служебная (техническая)		
							жилая	подсобная								
2	3	4	5	6	7	8	9	10	11	12	13	14	15	16	17	
		17	туалет	1,5	1,5	1,5		1,5								
		18	коридор	3,5	3,5	3,5		3,5								
			Итого по секц.2:	116,7	116,7	116,7	72,7	6,2		37,8						
2	105	1	коридор	3,7	3,7	3,7		3,7								2,45
		2	коридор	7,2	7,2	7,2		7,2								
		3	кухня	8,3	8,3	8,3		8,3								
		4	санузел	3,7	3,7	3,7		3,7								
		5	жилая	11,1	11,1	11,1	11,1									
			Итого по кв. 105:	34,0	34,0	34,0	11,1	22,9								
2	106	1	коридор	12,6	12,6	12,6		12,6								2,52
		2	санузел	4,1	4,1	4,1		4,1								
		3	кухня	7,8	7,8	7,8		7,8								
		4	жилая	12,7	12,7	12,7	12,7									
			Итого по кв. 106:	37,2	37,2	37,2	12,7	24,5								
2		I	лестница									13,8				2,50
		II	коридор										32,6			
		III	коридор										13,7			
		IV	лоджия										0,8			
3	секц. I	1	коридор	9,5	9,5	9,5					9,5					2,50
		2	коридор	5,7	5,7	5,7					5,7					
		3	умывальня	1,2	1,2	1,2					1,2					
		4	туалет	1,2	1,2	1,2					1,2					
		5	жилая	13,4	13,4	13,4	13,4									
		6	жилая	13,9	13,9	13,9	13,9									
		7	душевая	1,2	1,2	1,2				1,2						
		8	душевая	1,2	1,2	1,2				1,2						
		9	жилая	13,1	13,1	13,1	13,1									
		10	жилая	13,0	13,0	13,0	13,0									
		11	туалет	1,3	1,3	1,3				1,3						
		12	умывальня	1,3	1,3	1,3				1,3						
		13	коридор	4,6	4,6	4,6				4,6						
		14	кухня	9,5	9,5	9,5				9,5						
		15	жилая	19,3	19,3	19,3	19,3									
		16	душевая	1,1	1,1	1,1		1,1								
		17	туалет	1,4	1,4	1,4		1,4								
		18	коридор	3,8	3,8	3,8		3,8								
			Итого по секц. I:	115,7	115,7	115,7	72,7	6,3		36,7						

Литера	Этажи (начиная с подвала)	№ квартиры (учетный № помещения)	Номер помещения по поэтажному плану	Наименование частей помещения (жилая комната, кухня, санузел, ванная, встроенный шкаф и т.п.)	Площадь по внутреннему обмеру (в кв. м)											Высота помещения в м (по внутреннему обмеру от		
					общая площадь квартиры	общая площадь жилого помещения	площадь квартиры	в том числе				ном. общего пользования по жил. дому						
								из нее		неотопляемые пом. (балконы, лоджии, сени, веранды и т.п. с коэф.)	пом. общ. польз. в коммунал.-ой кв-ре	с/в	лестничные клетки	общие коридоры и т.п.	служебная (техническая)			
								жилая	подсобная									
1	2	3	4	5	6	7	8	9	10	11	12	13	14	15	16	17		
А	3	секц. 2	1	коридор	9,9	9,9	9,9					9,9					2,50	
			2	коридор	5,9	5,9	5,9						5,9					
			3	умывальня	1,3	1,3	1,3						1,3					
			4	туалет	1,2	1,2	1,2						1,2					
			5	жилая	13,4	13,4	13,4	13,4										
			6	жилая	13,7	13,7	13,7	13,7										
			7	душевая	1,2	1,2	1,2						1,2					
			8	душевая	1,2	1,2	1,2						1,2					
			9	жилая	13,7	13,7	13,7	13,7										
			10	жилая	13,1	13,1	13,1	13,1										
			11	туалет	1,3	1,3	1,3						1,3					
			12	умывальня	1,3	1,3	1,3						1,3					
			13	коридор	4,5	4,5	4,5						4,5					
			14	кухня	9,4	9,4	9,4						9,4					
			15	жилая	18,8	18,8	18,8	18,8										
			16	душевая	1,1	1,1	1,1					1,1						
			17	туалет	1,4	1,4	1,4					1,4						
			18	коридор	3,5	3,5	3,5					3,5						
				Итого по секц.2:	115,9	115,9	115,9	72,7	6,0		37,2							
А	3	секц 3	1	коридор	9,4	9,4	9,4					9,4					2,50	
			2	коридор	5,6	5,6	5,6						5,6					
			3	умывальня	1,2	1,2	1,2						1,2					
			4	туалет	1,3	1,3	1,3						1,3					
			5	жилая	13,0	13,0	13,0	13,0										
			6	жилая	13,4	13,4	13,4	13,4										
			7	душевая	1,3	1,3	1,3						1,3					
			8	душевая	1,3	1,3	1,3						1,3					
			9	жилая	13,6	13,6	13,6	13,6										
			10	жилая	13,0	13,0	13,0	13,0										
			11	туалет	1,3	1,3	1,3						1,3					
			12	душевая	1,3	1,3	1,3						1,3					
			13	коридор	4,7	4,7	4,7						4,7					
			14	кухня	9,4	9,4	9,4						9,4					
			15	жилая	18,9	18,9	18,9	18,9										
			16	душевая	1,1	1,1	1,1					1,1						
			17	туалет	1,4	1,4	1,4					1,4						
			18	коридор	3,7	3,7	3,7					3,7						
				Итого по секц.3:	114,9	114,9	114,9	71,9	6,2		36,8							
А	3	секц 4	1	коридор	8,0	8,0	8,0					8,0					2,50	

адрес: Читинская область, г. Чита, ул. Балябина, 14, , корп. 1

Этаж (начиная с подвала)	№ квартиры (учетный № помещения)	Номер помещения по поэтажному плану	Наименование частей помещения (жилая комната, кухня, санузел, ванная, встроенный шкаф и т.п.)	Площадь по внутреннему обмеру (в кв. м)											Высота помещения в м (по внутреннему обмеру от пола до потолка)	
				общая площадь квартиры	в том числе							пом. общего пользования по жил. дому				
					общая площадь жилого помещения	площадь квартиры	из нее		исотопливаемые пом. (балконы, лоджии, сени, веранды и т.п. с коэф.)	пом. общ. польз. в коммунал.-ой кв-ре	с/в	лестничные клетки	общие коридоры и т.п.	служебная (техническая)		
							жилая	подсобная								
2	3	4	5	6	7	8	9	10	11	12	13	14	15	16	17	
		2	коридор	7,5	7,5	7,5				7,5						
		3	жилая	13,4	13,4	13,4	13,4									
		4	жилая	12,9	12,9	12,9	12,9									
		5	туалет	1,2	1,2	1,2				1,2						
		6	умывальня	1,2	1,2	1,2				1,2						
		7	душевая	1,2	1,2	1,2				1,2						
		8	душевая	1,2	1,2	1,2				1,2						
		9	умывальня	1,2	1,2	1,2				1,2						
		10	туалет	1,2	1,2	1,2				1,2						
		11	жилая	13,2	13,2	13,2	13,2									
		12	жилая	13,3	13,3	13,3	13,3									
		13	коридор	7,5	7,5	7,5				7,5						
		14	кухня	10,6	10,6	10,6				10,6						
		15	жилая	19,1	19,1	19,1	19,1									
		16	умывальня	1,1	1,1	1,1		1,1								
		17	туалет	1,5	1,5	1,5		1,5								
		18	коридор	3,6	3,6	3,6		3,6								
			Итого по секц4:	118,9	118,9	118,9	71,9	6,2		40,8						
3		I	лестничная клетка									16,1				2,50
		II	коридор										32,4			
		III	коридор										14,0			
		IV	коридор										15,6			
		V	лоджия										0,8			
		VI	лоджия										0,8			
4	секц 1	1	коридор	9,6	9,6	9,6				9,6						2,50
		2	коридор	5,9	5,9	5,9				5,9						
		3	умывальня	1,2	1,2	1,2				1,2						
		4	туалет	1,3	1,3	1,3				1,3						
		5	жилая	13,5	13,5	13,5	13,5									
		6	жилая	13,7	13,7	13,7	13,7									
		7	душевая	1,3	1,3	1,3				1,3						
		8	душевая	1,2	1,2	1,2				1,2						
		9	жилая	13,1	13,1	13,1	13,1									
		10	жилая	13,0	13,0	13,0	13,0									
		11	туалет	1,3	1,3	1,3				1,3						
		12	умывальня	1,2	1,2	1,2				1,2						

Литера	Этажи (начиная с подвала)	№ квартиры (учетный № помещения)	Номер помещения по этажному плану	Наименование частей помещения (жилая комната, кухня, санузел, ванная, встроенный шкаф и т.п.)	Площадь по внутреннему обмеру (в кв. м)											Высота помещения в м (по внутреннему обмеру от плиты до плиты)	
					общая площадь квартиры	общая площадь жилого помещения	площадь квартиры	в том числе		неотапливаемые пом. (балконы, лоджии, сени, веранды и т.п. с коэф.)	пом. общ. польз. в коммунал.-ой кв-ре	с/в	пом. общего пользования по жил. дому				
								из нее					лестничные клетки	общие коридоры и т.п.	служебная (техническая)		
								жилая	подсобная								
1	2	3	4	5	6	7	8	9	10	11	12	13	14	15	16	17	
			13	коридор	4,5	4,5	4,5		4,5								
			14	кухня	8,9	8,9	8,9				8,9						
			15	жилая	19,3	19,3	19,3	19,3									
			16	душевая	1,2	1,2	1,2		1,2								
			17	туалет	1,5	1,5	1,5		1,5								
			18	коридор	3,6	3,6	3,6		3,6								
				Итого по секц1:	115,3	115,3	115,3	72,6	10,8		31,9						
A	4	секц 2	1	коридор	9,9	9,9	9,9				9,9						2,50
			2	коридор	5,8	5,8	5,8				5,8						
			3	умывальня	1,3	1,3	1,3				1,3						
			4	туалет	1,2	1,2	1,2				1,2						
			5	жилая	12,9	12,9	12,9	12,9									
			6	жилая	13,7	13,7	13,7	13,7									
			7	душевая	1,2	1,2	1,2				1,2						
			8	душевая	1,2	1,2	1,2				1,2						
			9	жилая	13,4	13,4	13,4	13,4									
			10	жилая	13,6	13,6	13,6	13,6									
			11	туалет	1,2	1,2	1,2				1,2						
			12	умывальня	1,2	1,2	1,2				1,2						
			13	коридор	4,6	4,6	4,6				4,6						
			14	кухня	9,4	9,4	9,4				9,4						
			15	жилая	18,8	18,8	18,8	18,8									
			16	душевая	1,1	1,1	1,1		1,1								
			17	туалет	1,4	1,4	1,4		1,4								
			18	коридор	3,5	3,5	3,5		3,5								
				Итого по секц2:	115,4	115,4	115,4	72,4	6,0		37,0						
A	4	секц 3	1	коридор	9,7	9,7	9,7				9,7						2,50
			2	коридор	5,9	5,9	5,9				5,9						
			3	умывальня	1,2	1,2	1,2				1,2						
			4	туалет	1,3	1,3	1,3				1,3						
			5	жилая	12,7	12,7	12,7	12,7									
			6	жилая	12,8	12,8	12,8	12,8									
			7	душевая	1,2	1,2	1,2				1,2						
			8	душевая	1,3	1,3	1,3				1,3						
			9	жилая	13,4	13,4	13,4	13,4									
			10	жилая	13,0	13,0	13,0	13,0									
			11	туалет	1,2	1,2	1,2				1,2						
			12	умывальня	1,3	1,3	1,3				1,3						
			13	коридор	4,6	4,6	4,6				4,6						

адрес: Читинская область, г. Чита, ул. Баябина, 14, , корп. 1

Этажи (начиная с подвала)	№ квартиры (учетный № помещения)	Номер помещения по поэтажному плану	Наименование частей помещения (жилая комната, кухня, санузел, ванная, встроенный шкаф и т.п.)	Площадь по внутреннему обмеру (в кв. м)												Высота помещения в м (по внутреннему обмеру от пола до потолка)
				общая площадь квартиры	общая площадь жилого помещения	площадь квартиры	в том числе		неотапливаемые пом. (балконы, лоджии, сени, веранды и т.п. с коэф.)	пом. общ. польз. в коммунал.-ой кв-ре	с/в	пом. общего пользования по жил. дому				
							жилая	подсобная				лестничные клетки	общие коридоры и т.п.	служебная (техническая)		
2	3	4	5	6	7	8	9	10	11	12	13	14	15	16	17	
		14	кухня	8,9	8,9	8,9				8,9						
		15	жилая	19,1	19,1	19,1	19,1									
		16	коридор	3,6	3,6	3,6		3,6								
		17	душевая	1,2	1,2	1,2		1,2								
		18	туалет	1,3	1,3	1,3		1,3								
			Итого по секц3:	113,7	113,7	113,7	71,0	6,1		36,6						
4	секц 4	1	коридор	6,9	6,9	6,9				6,9						2,50
		2	коридор	7,3	7,3	7,3				7,3						
		3	жилая	13,9	13,9	13,9	13,9									
		4	жилая	13,6	13,6	13,6	13,6									
		5	туалет	1,1	1,1	1,1				1,1						
		6	умывальня	1,2	1,2	1,2				1,2						
		7	душевая	1,1	1,1	1,1				1,1						
		8	душевая	1,1	1,1	1,1				1,1						
		9	умывальня	1,1	1,1	1,1				1,1						
		10	туалет	1,2	1,2	1,2				1,2						
		11	жилая	13,7	13,7	13,7	13,7									
		12	жилая	13,8	13,8	13,8	13,8									
		13	коридор	7,2	7,2	7,2				7,2						
		14	кухня	12,0	12,0	12,0				12,0						
		15	жилая	18,8	18,8	18,8	18,8									
		16	душевая	1,1	1,1	1,1		1,1								
		17	туалет	1,4	1,4	1,4		1,4								
		18	коридор	3,6	3,6	3,6		3,6								
			Итого по секц4:	120,1	120,1	120,1	73,8	6,1		40,2						
4		I	лестница									16,1				2,50
		II	коридор										32,8			
		III	коридор										14,1			
		IV	коридор										15,5			
		V	лоджия										0,8			
		VI	лоджия										0,8			
5	секц I	1	коридор	9,6	9,6	9,6				9,6						2,50
		2	коридор	5,7	5,7	5,7				5,7						
		3	умывальня	1,1	1,1	1,1				1,1						
		4	туалет	1,2	1,2	1,2				1,2						
		5	жилая	13,3	13,3	13,3	13,3									

Экспликация № 5

адрес: Читинская область, г. Чита, ул. Балябина, 14, , корп. 1

Этажи (начиная с подвала)	№ квартиры (учетный № помещения)	Номер помещения по поэтажному плану	Наименование частей помещения (жилая комната, кухня, санузел, ванная, встроенный шкаф и т.п.)	Площадь по внутреннему обмеру (в кв. м)												Высота помещения в м (по внутреннему обмеру от пола до потолка)
				общая площадь квартиры	общая площадь жилого помещения	площадь квартиры	в том числе						пом. общего пользования по жил. дому			
							из нее		неотапливаемые пом. (балконы, лоджии, сени, веранды и т.п. с коэф.)	ном. общ. польз. в коммунал.-ой кв-ре	с/в	лестничные клетки	общие коридоры и т.п.	служебная (техническая)		
							жилая	подсобная								
2	3	4	5	6	7	8	9	10	11	12	13	14	15	16	17	
		7	душевая	1,2	1,2	1,2					1,2					
		8	душевая	1,2	1,2	1,2					1,2					
		9	жилая	13,8	13,8	13,8	13,8									
		10	жилая	13,1	13,1	13,1	13,1									
		11	туалет	1,2	1,2	1,2					1,2					
		12	душевая	1,2	1,2	1,2					1,2					
		13	коридор	4,6	4,6	4,6					4,6					
		14	кухня	9,1	9,1	9,1					9,1					
		15	жилая	19,3	19,3	19,3	19,3									
		16	душевая	1,1	1,1	1,1		1,1								
		17	туалет	1,3	1,3	1,3		1,3								
		18	коридор	3,7	3,7	3,7		3,7								
			Итого по секц3:	115,5	115,5	115,5	72,3	6,1			37,1					
5	секц 4	1	коридор	6,9	6,9	6,9					6,9					2,50
		2	коридор	7,8	7,8	7,8					7,8					
		3	жилая	13,2	13,2	13,2	13,2									
		4	жилая	13,6	13,6	13,6	13,6									
		5	туалет	1,0	1,0	1,0					1,0					
		6	умывальня	1,1	1,1	1,1					1,1					
		7	душевая	1,1	1,1	1,1					1,1					
		8	душевая	1,2	1,2	1,2					1,2					
		9	умывальня	1,1	1,1	1,1					1,1					
		10	туалет	1,1	1,1	1,1					1,1					
		11	жилая	13,5	13,5	13,5	13,5									
		12	жилая	13,3	13,3	13,3	13,3									
		13	коридор	7,7	7,7	7,7					7,7					
		14	кухня	11,6	11,6	11,6					11,6					
		15	жилая	19,0	19,0	19,0	19,0									
		16	душевая	1,1	1,1	1,1		1,1								
		17	туалет	1,4	1,4	1,4		1,4								
		18	коридор	3,7	3,7	3,7		3,7								
			Итого по секц4:	119,4	119,4	119,4	72,6	6,2			40,6					
5		I	лестница									16,2				2,50
		II	коридор										32,5			
		III	коридор										14,0			
		IV	коридор										15,4			
		V	лоджия										0,8			

Литера	Этажи (начиная с подвала)	№ квартиры	№ помещения по поэтажному плану	Наименование частей помещения (жилая комната, кухня, санузел, ванная, встроенный шкаф и т.п.)	Площадь по внутреннему обмеру (в кв. м)												Высота помещения в м (по внутреннему обмеру от пола до потолка)
					общая площадь квартиры	общая площадь жилого помещения	площадь квартиры	в том числе					пом. общего пользования по жил. дому				
								из нее		неотапливаемые пом. (балконы, лоджии, сенн. веранды и т.п. с коэф.)	пом. общ. польз. в коммунал.-ой кв-ре	с/в	лестничные клетки	общие коридоры и т.п.	служебная (техническая)		
								жилая	подсобная								
1	2	3	4	5	6	7	8	9	10	11	12	13	14	15	16	17	
			У1	лоджия											0,8		
A	6	секц 1	1	коридор	9,8	9,8	9,8					9,8					2,50
			2	коридор	6,0	6,0	6,0					6,0					
			3	умывальня	1,1	1,1	1,1					1,1					
			4	туалет	1,2	1,2	1,2					1,2					
			5	жилая	13,0	13,0	13,0	13,0									
			6	жилая	14,1	14,1	14,1	14,1									
			7	душевая	1,2	1,2	1,2					1,2					
			8	душевая	1,2	1,2	1,2					1,2					
			9	жилая	13,4	13,4	13,4	13,4									
			10	жилая	13,2	13,2	13,2	13,2									
			11	туалет	1,2	1,2	1,2					1,2					
			12	умывальня	1,2	1,2	1,2					1,2					
			13	коридор	4,6	4,6	4,6					4,6					
			14	кухня	8,7	8,7	8,7					8,7					
			15	жилая	19,5	19,5	19,5	19,5									
			16	коридор	3,7	3,7	3,7		3,7								
			17	душевая	1,1	1,1	1,1		1,1								
			18	туалет	1,4	1,4	1,4		1,4								
				Итого по секц1:	115,6	115,6	115,6	73,2	6,2			36,2					
A	6	секц 2	1	коридор	9,7	9,7	9,7					9,7					2,50
			2	коридор	5,8	5,8	5,8					5,8					
			3	умывальня	1,1	1,1	1,1					1,1					
			4	туалет	1,2	1,2	1,2					1,2					
			5	жилая	14,0	14,0	14,0	14,0									
			6	жилая	13,6	13,6	13,6	13,6									
			7	душевая	1,2	1,2	1,2					1,2					
			8	душевая	1,0	1,0	1,0					1,0					
			9	жилая	13,7	13,7	13,7	13,7									
			10	жилая	13,5	13,5	13,5	13,5									
			11	туалет	1,2	1,2	1,2					1,2					
			12	умывальня	1,2	1,2	1,2					1,2					
			13	коридор	4,6	4,6	4,6					4,6					
			14	кухня	9,3	9,3	9,3					9,3					
			15	жилая	19,7	19,7	19,7	19,7									
			16	душевая	1,2	1,2	1,2		1,2								
			17	туалет	1,5	1,5	1,5		1,5								
			18	коридор	3,6	3,6	3,6		3,6								
				Итого по секц2:	117,1	117,1	117,1	74,5	6,3			36,3					

адрес: Читинская область, г. Чита, ул. Балябина, 14, , корп. 1

Этажи (начиная с подвала)	№ квартиры (учетный № помещения)	Номер помещения по поэтажному плану	Наименование частей помещения (жилая комната, кухня, санузел, ванная, встроенный шкаф и т.п.)	Площадь по внутреннему обмеру (в кв. м)												Высота помещения в м (по внутреннему обмеру от пола до потолка)
				общая площадь квартиры	общая площадь жилого помещения	площадь квартиры	в том числе				с/в	пом. общего пользования по жил. дому				
							жилая	подсобная	неотапливаемые пом. (балконы, лоджии, сени, веранды и т.п. с коэф.)	пом. общ. польз. в коммунал.-ой кв-ре		лестничные клетки	общие коридоры и т.п.	служебная (техническая)		
2	3	4	5	6	7	8	9	10	11	12	13	14	15	16	17	
6	секц 3	1	коридор	10,1	10,1	10,1					10,1					2,50
		2	коридор	5,5	5,5	5,5					5,5					
		3	умывальня	1,1	1,1	1,1					1,1					
		4	туалет	1,2	1,2	1,2					1,2					
		5	жилая	13,2	13,2	13,2	13,2									
		6	жилая	14,0	14,0	14,0	14,0									
		7	душевая	1,2	1,2	1,2					1,2					
		8	душевая	1,1	1,1	1,1					1,1					
		9	жилая	13,2	13,2	13,2	13,2									
		10	жилая	13,2	13,2	13,2	13,2									
		11	туалет	1,1	1,1	1,1					1,1					
		12	умывальня	1,2	1,2	1,2					1,2					
		13	коридор	4,4	4,4	4,4					4,4					
		14	кухня	9,2	9,2	9,2					9,2					
		15	жилая	18,7	18,7	18,7	18,7									
		16	душевая	1,1	1,1	1,1		1,1								
		17	туалет	1,4	1,4	1,4		1,4								
		18	коридор	3,3	3,3	3,3		3,3								
			Итого по секц3:	114,2	114,2	114,2	72,3	5,8			36,1					
6	секц 4	1	коридор	7,3	7,3	7,3					7,3					2,50
		2	коридор	8,0	8,0	8,0					8,0					
		3	жилая	13,7	13,7	13,7	13,7									
		4	жилая	11,7	11,7	11,7	11,7									
		5	туалет	1,2	1,2	1,2					1,2					
		6	умывальня	1,2	1,2	1,2					1,2					
		7	душевая	1,1	1,1	1,1					1,1					
		8	душевая	1,2	1,2	1,2					1,2					
		9	умывальня	1,2	1,2	1,2					1,2					
		10	туалет	1,2	1,2	1,2					1,2					
		11	жилая	13,1	13,1	13,1	13,1									
		12	жилая	12,7	12,7	12,7	12,7									
		13	коридор	7,9	7,9	7,9					7,9					
		14	кухня	12,1	12,1	12,1					12,1					
		15	жилая	19,1	19,1	19,1	19,1									
		16	душевая	1,2	1,2	1,2		1,2								
		17	туалет	1,4	1,4	1,4		1,4								
		18	коридор	3,8	3,8	3,8		3,8								
			Итого по секц4:	119,1	119,1	119,1	70,3	6,4			42,4					

Литера	Этажи (начиная с подвала)	№ квартиры (учетный № помещения)	Номер помещения по поэтажному плану	Наименование частей помещения (жилая комната, кухня, санузел, ванная, встроенный шкаф и т.п.)	Площадь по внутреннему обмеру (в кв. м)												Высота помещения в м (по внутреннему обмеру от пола до потолка)		
					общая площадь квартиры	в том числе							пом. общего пользования по жил. дому						
						общая площадь жилого помещения	площадь квартиры	из нее		неотапливаемые пом. (балконы, лоджии, сени, веранды и т.п. с коэф.)	пом. общ. польз. в коммунал.-ой квар-ре	с/в	лестничные клетки	общие коридоры и т.п.	служебная (техническая)				
								жилая	подсобная										
1	2	3	4	5	6	7	8	9	10	11	12	13	14	15	16	17			
А	6		I	лестница										15,9			2,50		
			II	коридор											32,6				
			III	коридор												13,8			
			IV	коридор												15,4			
			V	лоджия												0,8			
			VI	лоджия												0,8			
А	7	секц 1	1	коридор	10,2	10,2	10,2					10,2					2,50		
			2	коридор	6,2	6,2	6,2						6,2						
			3	умывальня	1,2	1,2	1,2						1,2						
			4	умывальня	1,3	1,3	1,3						1,3						
			5	жилая	12,7	12,7	12,7	12,7											
			6	жилая	13,4	13,4	13,4	13,4											
			7	душевая	1,3	1,3	1,3						1,3						
			8	душевая	1,3	1,3	1,3						1,3						
			9	жилая	12,7	12,7	12,7	12,7											
			10	жилая	12,9	12,9	12,9	12,9											
			11	туалет	1,3	1,3	1,3						1,3						
			12	душевая	1,2	1,2	1,2						1,2						
			13	коридор	5,2	5,2	5,2						5,2						
			14	кухня	8,6	8,6	8,6						8,6						
			15	жилая	18,8	18,8	18,8	18,8											
			16	душевая	1,2	1,2	1,2					1,2							
			17	туалет	1,3	1,3	1,3					1,3							
			18	коридор	3,9	3,9	3,9					3,9							
							Итого по секци:	114,7	114,7	114,7	70,5	6,4		37,8					
А	7	секц 2	1	коридор	9,7	9,7	9,7					9,7					2,50		
			2	коридор	7,0	7,0	7,0						7,0						
			3	умывальня	1,4	1,4	1,4						1,4						
			4	умывальня	1,3	1,3	1,3						1,3						
			5	жилая	12,6	12,6	12,6	12,6											
			6	жилая	12,9	12,9	12,9	12,9											
			7	душевая	1,4	1,4	1,4						1,4						
			8	душевая	1,2	1,2	1,2						1,2						
			9	жилая	13,7	13,7	13,7	13,7											
			10	жилая	13,2	13,2	13,2	13,2											
			11	туалет	1,3	1,3	1,3						1,3						
			12	умывальня	1,2	1,2	1,2						1,2						
			13	коридор	5,0	5,0	5,0						5,0						

адрес: Читинская область, г. Чита, ул. Баябина, 14, , корп. 1

Этажи (начиная с подвала)	№ квартиры (учетный № помещения)	Номер помещения по поэтажному плану	Наименование частей помещения (жилая комната, кухня, санузел, ванная, встроенный шкаф и т.п.)	Площадь по внутреннему обмеру (в кв. м)												Высота помещения в м (по внутреннему обмеру от пола до потолка)
				общая площадь квартиры	в том числе							пом. общего пользования по жил. дому				
					общая площадь жилого помещения	площадь квартиры	из нее		исотопляемые пом. (балконы, лоджии, сени, веранды и т.п. с коэф.)	пом. общ. польз. в коммунал.-ой квар-ре	с/в	лестничные клетки	общие коридоры и т.п.	служебная (техническая)		
							жилая	подсобная								
2	3	4	5	6	7	8	9	10	11	12	13	14	15	16	17	
		14	кухня	9,2	9,2	9,2					9,2					
		15	жилая	19,4	19,4	19,4	19,4									
		16	душевая	1,1	1,1	1,1		1,1								
		17	туалет	1,4	1,4	1,4		1,4								
		18	коридор	3,7	3,7	3,7		3,7								
			Итого по секц2:	116,7	116,7	116,7	71,8	6,2		38,7						
7	секц 3	1	коридор	9,4	9,4	9,4					9,4				2,50	
		2	коридор	6,5	6,5	6,5					6,5					
		3	умывальня	1,3	1,3	1,3					1,3					
		4	туалет	1,4	1,4	1,4					1,4					
		5	жилая	12,4	12,4	12,4	12,4									
		6	жилая	12,1	12,1	12,1	12,1									
		7	душевая	1,3	1,3	1,3					1,3					
		8	душевая	1,3	1,3	1,3					1,3					
		9	жилая	12,6	12,6	12,6	12,6									
		10	жилая	13,1	13,1	13,1	13,1									
		11	туалет	1,4	1,4	1,4					1,4					
		12	умывальня	1,3	1,3	1,3					1,3					
		13	коридор	5,5	5,5	5,5					5,5					
		14	кухня	9,0	9,0	9,0					9,0					
		15	жилая	18,5	18,5	18,5	18,5									
		16	душевая	1,2	1,2	1,2		1,2								
		17	туалет	1,4	1,4	1,4		1,4								
		18	коридор	3,3	3,3	3,3		3,3								
			Итого по секц3:	113,0	113,0	113,0	68,7	5,9		38,4						
7	секц 4	1	коридор	7,3	7,3	7,3					7,3				2,50	
		2	коридор	8,7	8,7	8,7					8,7					
		3	жилая	13,7	13,7	13,7	13,7									
		4	жилая	11,7	11,7	11,7	11,7									
		5	туалет	1,2	1,2	1,2					1,2					
		6	умывальня	1,2	1,2	1,2					1,2					
		7	душевая	1,1	1,1	1,1					1,1					
		8	душевая	1,2	1,2	1,2					1,2					
		9	умывальня	1,2	1,2	1,2					1,2					
		10	туалет	1,2	1,2	1,2					1,2					
		11	жилая	12,7	12,7	12,7	12,7									
		12	жилая	13,6	13,6	13,6	13,6									

адрес: Читинская область, г. Чита, ул. Баябина, 14, , корп. 1

этажи (начиная с подвала)	№ квартиры (учетный № помещения)	Номер помещения по поэтажному плану	Наименование частей помещения (жилая комната, кухня, санузел, ванная, встроенный шкаф и т.п.)	Площадь по внутреннему обмеру (в кв. м)											Высота помещения в м (по внутреннему обмеру от пола до потолка)
				общая площадь квартиры	в том числе						пом. общего пользования по жил. дому				
					общая площадь жилого помещения	площадь квартиры	из нее		неотапливаемые пом. (балконы, лоджии, сени, веранды и т.п. с коэф.)	пом. общ. польз. в коммунал.-ой кв-ре	с/в	лестничные клетки	общие коридоры и т.п.	служебная (техническая)	
9	10	жилая	подсобная	14	15	16									
2	3	4	5	6	7	8	9	10	11	12	13	14	15	16	17
		7	душевая	1,4	1,4	1,4		1,4							
		8	душевая	1,4	1,4	1,4		1,4							
		9	жилая	12,7	12,7	12,7	12,7								
		10	жилая	12,6	12,6	12,6	12,6								
		11	туалет	1,4	1,4	1,4				1,4					
		12	умывальня	1,3	1,3	1,3				1,3					
		13	коридор	5,3	5,3	5,3				5,3					
		14	кухня	9,2	9,2	9,2				9,2					
		15	жилая	19,4	19,4	19,4	19,4								
		16	душевая	1,2	1,2	1,2		1,2							
		17	туалет	1,5	1,5	1,5		1,5							
		18	коридор	3,7	3,7	3,7		3,7							
			Итого по секци2:	116,0	116,0	116,0	70,3	9,2		36,5					
8	секци 3	1	коридор	9,2	9,2	9,2				9,2					2,50
		2	коридор	5,5	5,5	5,5				5,5					
		3	умывальня	1,4	1,4	1,4				1,4					
		4	туалет	1,3	1,3	1,3				1,3					
		5	жилая	13,4	13,4	13,4	13,4								
		6	жилая	13,0	13,0	13,0	13,0								
		7	душевая	1,1	1,1	1,1				1,1					
		8	душевая	1,1	1,1	1,1				1,1					
		9	жилая	14,0	14,0	14,0	14,0								
		10	жилая	12,5	12,5	12,5	12,5								
		11	туалет	1,2	1,2	1,2				1,2					
		12	умывальня	1,2	1,2	1,2				1,2					
		13	коридор	4,5	4,5	4,5				4,5					
		14	кухня	8,8	8,8	8,8				8,8					
		15	жилая	18,7	18,7	18,7	18,7								
		16	душевая	1,1	1,1	1,1		1,1							
		17	туалет	1,3	1,3	1,3		1,3							
		18	коридор	3,7	3,7	3,7		3,7							
			Итого по секци3:	113,0	113,0	113,0	71,6	6,1		35,3					
8	секци 4	1	коридор	6,8	6,8	6,8				6,8					2,50
		2	коридор	10,5	10,5	10,5				10,5					
		3	жилая	12,4	12,4	12,4	12,4								
		4	жилая	11,7	11,7	11,7	11,7								
		5	туалет	1,2	1,2	1,2				1,2					

Литера	Этажи (начиная с подвала)	№ квартиры	Номер помещения по поэтажному плану	Наименование частей помещения (жилая комната, кухня, санузел, ванная, встроенный шкаф и т.п.)	Площадь по внутреннему обмеру (в кв. м)											Высота помещения в м (по внутреннему обмеру от пола до потолка)	
					общая площадь квартиры	общая площадь жилого помещения	площадь квартиры	в том числе				с/в	пом. общего пользования по жил. дому				
								из нее		неотапливаемые пом. (балконы, лоджии, сени, веранды и т.п. с коэф.)	пом. общ. польз. в коммунал.-ой кв-ре		лестничные клетки	общие коридоры и т.п.	служебная (техническая)		
								жилая	подсобная								
1	2	3	4	5	6	7	8	9	10	11	12	13	14	15	16	17	
			6	умывальня	1,2	1,2	1,2					1,2					
			7	душевая	1,2	1,2	1,2					1,2					
			8	душевая	1,2	1,2	1,2					1,2					
			9	умывальня	1,2	1,2	1,2					1,2					
			10	туалет	1,2	1,2	1,2					1,2					
			11	жилая	12,1	12,1	12,1	12,1									
			12	жилая	12,6	12,6	12,6	12,6									
			13	коридор	9,9	9,9	9,9					9,9					
			14	кухня	12,3	12,3	12,3					12,3					
			15	жилая	22,5	22,5	22,5	22,5									
			16	душевая	1,2	1,2	1,2		1,2								
			17	туалет	1,3	1,3	1,3		1,3								
			18	коридор	3,9	3,9	3,9		3,9								
				Итого по секц4:	124,4	124,4	124,4	71,3	6,4			46,7					
A	8		I	лестница									16,0				2,50
			II	коридор										32,8			
			III	коридор										14,0			
			IV	коридор										15,7			
			V	лоджия										0,8			
			VI	лоджия										0,8			
A	9	секц 1	1	коридор	10,0	10,0	10,0					10,0					2,50
			2	коридор	6,4	6,4	6,4					6,4					
			3	умывальня	1,3	1,3	1,3					1,3					
			4	туалет	1,3	1,3	1,3					1,3					
			5	жилая	12,7	12,7	12,7	12,7									
			6	жилая	12,8	12,8	12,8	12,8									
			7	душевая	1,4	1,4	1,4					1,4					
			8	душевая	1,3	1,3	1,3					1,3					
			9	жилая	12,8	12,8	12,8	12,8									
			10	жилая	12,3	12,3	12,3	12,3									
			11	туалет	1,4	1,4	1,4					1,4					
			12	умывальня	1,3	1,3	1,3					1,3					
			13	коридор	5,0	5,0	5,0					5,0					
			14	кухня	9,1	9,1	9,1					9,1					
			15	жилая	19,4	19,4	19,4	19,4									
			16	душевая	1,2	1,2	1,2		1,2								
			17	туалет	1,3	1,3	1,3		1,3								
			18	коридор	3,7	3,7	3,7					3,7					
				Итого по секц1:	114,7	114,7	114,7	70,0	2,5			42,2					

адрес: Читинская область, г. Чита, ул. Балябина, 14, , корп. 1

Этажи (начиная с подвала)	№ квартиры (учетный № помещения)	Номер помещения по поэтажному плану	Наименование частей помещения (жилая комната, кухня, санузел, ванная, встроенный шкаф и т.п.)	Площадь по внутреннему обмеру (в кв. м)											Высота помещения в м (по внутреннему обмеру от пола до потолка)		
				общая площадь квартиры	общая площадь жилого помещения	площадь квартиры	в том числе				с/в	пом. общего пользования по жил. дому					
							жилая	подсобная	неотапливаемые пом. (балконы, лоджии, сени, веранды и т.п. с коэф.)	пом. общ. польз. в коммунал.-ой кв-ре		лестничные клетки	общие коридоры и т.п.	служебная (техническая)			
2	3	4	5	6	7	8	9	10	11	12	13	14	15	16	17		
9	секц 2	1	коридор	9,9	9,9	9,9					9,9					2,50	
		2	коридор	6,5	6,5	6,5					6,5						
		3	умывальня	1,4	1,4	1,4					1,4						
		4	туалет	1,3	1,3	1,3					1,3						
		5	жилая	12,8	12,8	12,8	12,8										
		6	жилая	12,4	12,4	12,4	12,4										
		7	душевая	1,4	1,4	1,4					1,4						
		8	душевая	1,5	1,5	1,5					1,5						
		9	жилая	12,5	12,5	12,5	12,5										
		10	жилая	13,2	13,2	13,2	13,2										
		11	туалет	1,4	1,4	1,4					1,4						
		12	умывальня	1,3	1,3	1,3					1,3						
		13	коридор	4,7	4,7	4,7					4,7						
		14	кухня	9,2	9,2	9,2					9,2						
		15	жилая	19,7	19,7	19,7	19,7										
		16	душевая	1,3	1,3	1,3		1,3									
		17	туалет	1,5	1,5	1,5		1,5									
		18	коридор	3,4	3,4	3,4		3,4									
			Итого по секц2:	115,4	115,4	115,4	70,6	6,2		38,6							
9	секц 3	1	коридор	9,4	9,4	9,4					9,4					2,50	
		2	коридор	5,2	5,2	5,2					5,2						
		3	умывальня	1,2	1,2	1,2					1,2						
		4	туалет	1,2	1,2	1,2					1,2						
		5	жилая	13,8	13,8	13,8	13,8										
		6	жилая	12,6	12,6	12,6	12,6										
		7	душевая	1,1	1,1	1,1					1,1						
		8	душевая	1,1	1,1	1,1					1,1						
		9	жилая	12,4	12,4	12,4	12,4										
		10	жилая	13,5	13,5	13,5	13,5										
		11	туалет	1,1	1,1	1,1					1,1						
		12	умывальня	1,2	1,2	1,2					1,2						
		13	коридор	4,2	4,2	4,2					4,2						
		14	кухня	9,0	9,0	9,0					9,0						
		15	жилая	18,6	18,6	18,6	18,6										
		16	душевая	1,2	1,2	1,2		1,2									
		17	туалет	1,4	1,4	1,4		1,4									
		18	коридор	3,5	3,5	3,5		3,5									
			Итого по секц3:	111,7	111,7	111,7	70,9	6,1		34,7							

Литера	Этажи (начиная с подвала)	№ квартиры	№ помещения по поэтажному плану	Наименование частей помещения (жилая комната, кухня, санузел, ванная, встроенный шкаф и т.п.)	Площадь по внутреннему обмеру (в кв. м)											Высота помещения в м (по внутреннему обмеру от пола по помещению)	
					общая площадь квартиры	общая площадь жилого помещения	площадь квартиры	в том числе					пом. общего пользования по жил. дому				
								из нее		несотапливаемые пом. (балконы, лоджии, сени, веранды и т.п. с коэф.)	пом. общ. польз. в коммунал.-ой кв-ре	с/в	лестничные клетки	общие коридоры и т.п.	служебная (техническая)		
								жилая	подсобная								
1	2	3	4	5	6	7	8	9	10	11	12	13	14	15	16	17	
А	9	секц 4	1	коридор	6,9	6,9	6,9					6,9					2,50
			2	коридор	7,6	7,6	7,6						7,6				
			3	жилая	14,2	14,2	14,2	14,2									
			4	жилая	12,8	12,8	12,8	12,8									
			5	туалет	1,1	1,1	1,1						1,1				
			6	умывальня	1,1	1,1	1,1						1,1				
			7	душевая	1,2	1,2	1,2						1,2				
			8	душевая	1,2	1,2	1,2						1,2				
			9	умывальня	1,1	1,1	1,1						1,1				
			10	туалет	1,1	1,1	1,1						1,1				
			11	жилая	13,0	13,0	13,0	13,0									
			12	жилая	14,2	14,2	14,2	14,2									
			13	коридор	7,4	7,4	7,4							7,4			
			14	кухня	12,3	12,3	12,3							12,3			
			15	жилая	19,1	19,1	19,1	19,1									
			16	душевая	1,1	1,1	1,1			1,1							
			17	туалет	1,4	1,4	1,4			1,4							
			18	коридор	3,8	3,8	3,8			3,8							
				Итого по секц 4:	120,6	120,6	120,6	73,3	6,3		41,0						
А	9		I	лестница										16,1		2,50	
			II	коридор											32,7		
			III	коридор											14,0		
			IV	коридор											15,2		
			V	лоджия											0,8		
			VI	лоджия											0,8		
			VII	лестница											11,5		2,15
			VIII	лестница											3,3		2,39
			IX	машинное отделение												9,2	

Итого	общая площадь квартир:	3728,7
в том числе:	общая площадь жилых помещений:	3728,7
	площадь квартир:	3728,7
	в том числе жилая:	2277,7
	в том числе подсобная:	311,6
	площадь помещений общего пользования в коммунальной квартире:	1139,4
Итого	помещения общего пользования для жилой части здания:	806,6
Итого	по нежилым помещениям:	342,3
	по помещениям общего пользования для нежилой части здания:	532,6
Итого	по подвалу:	549,1
	Всего по дому:	5496,2
	в том числе по этажам:	
	по подвалу:	549,1
	по 1 эт.:	557,1
	по 2 эт.:	550,1
	по 3 эт.:	545,1
	по 4 эт.:	544,6
	по 5 эт.:	545,7
	по 6 эт.:	545,3
	по 7 эт.:	544,3
	по 8 эт.:	548,9
	по 9 эт.:	566,0

Прошито 26 листов

« 16 » 03 2006г.

Резерв

5 СЕНТ

